


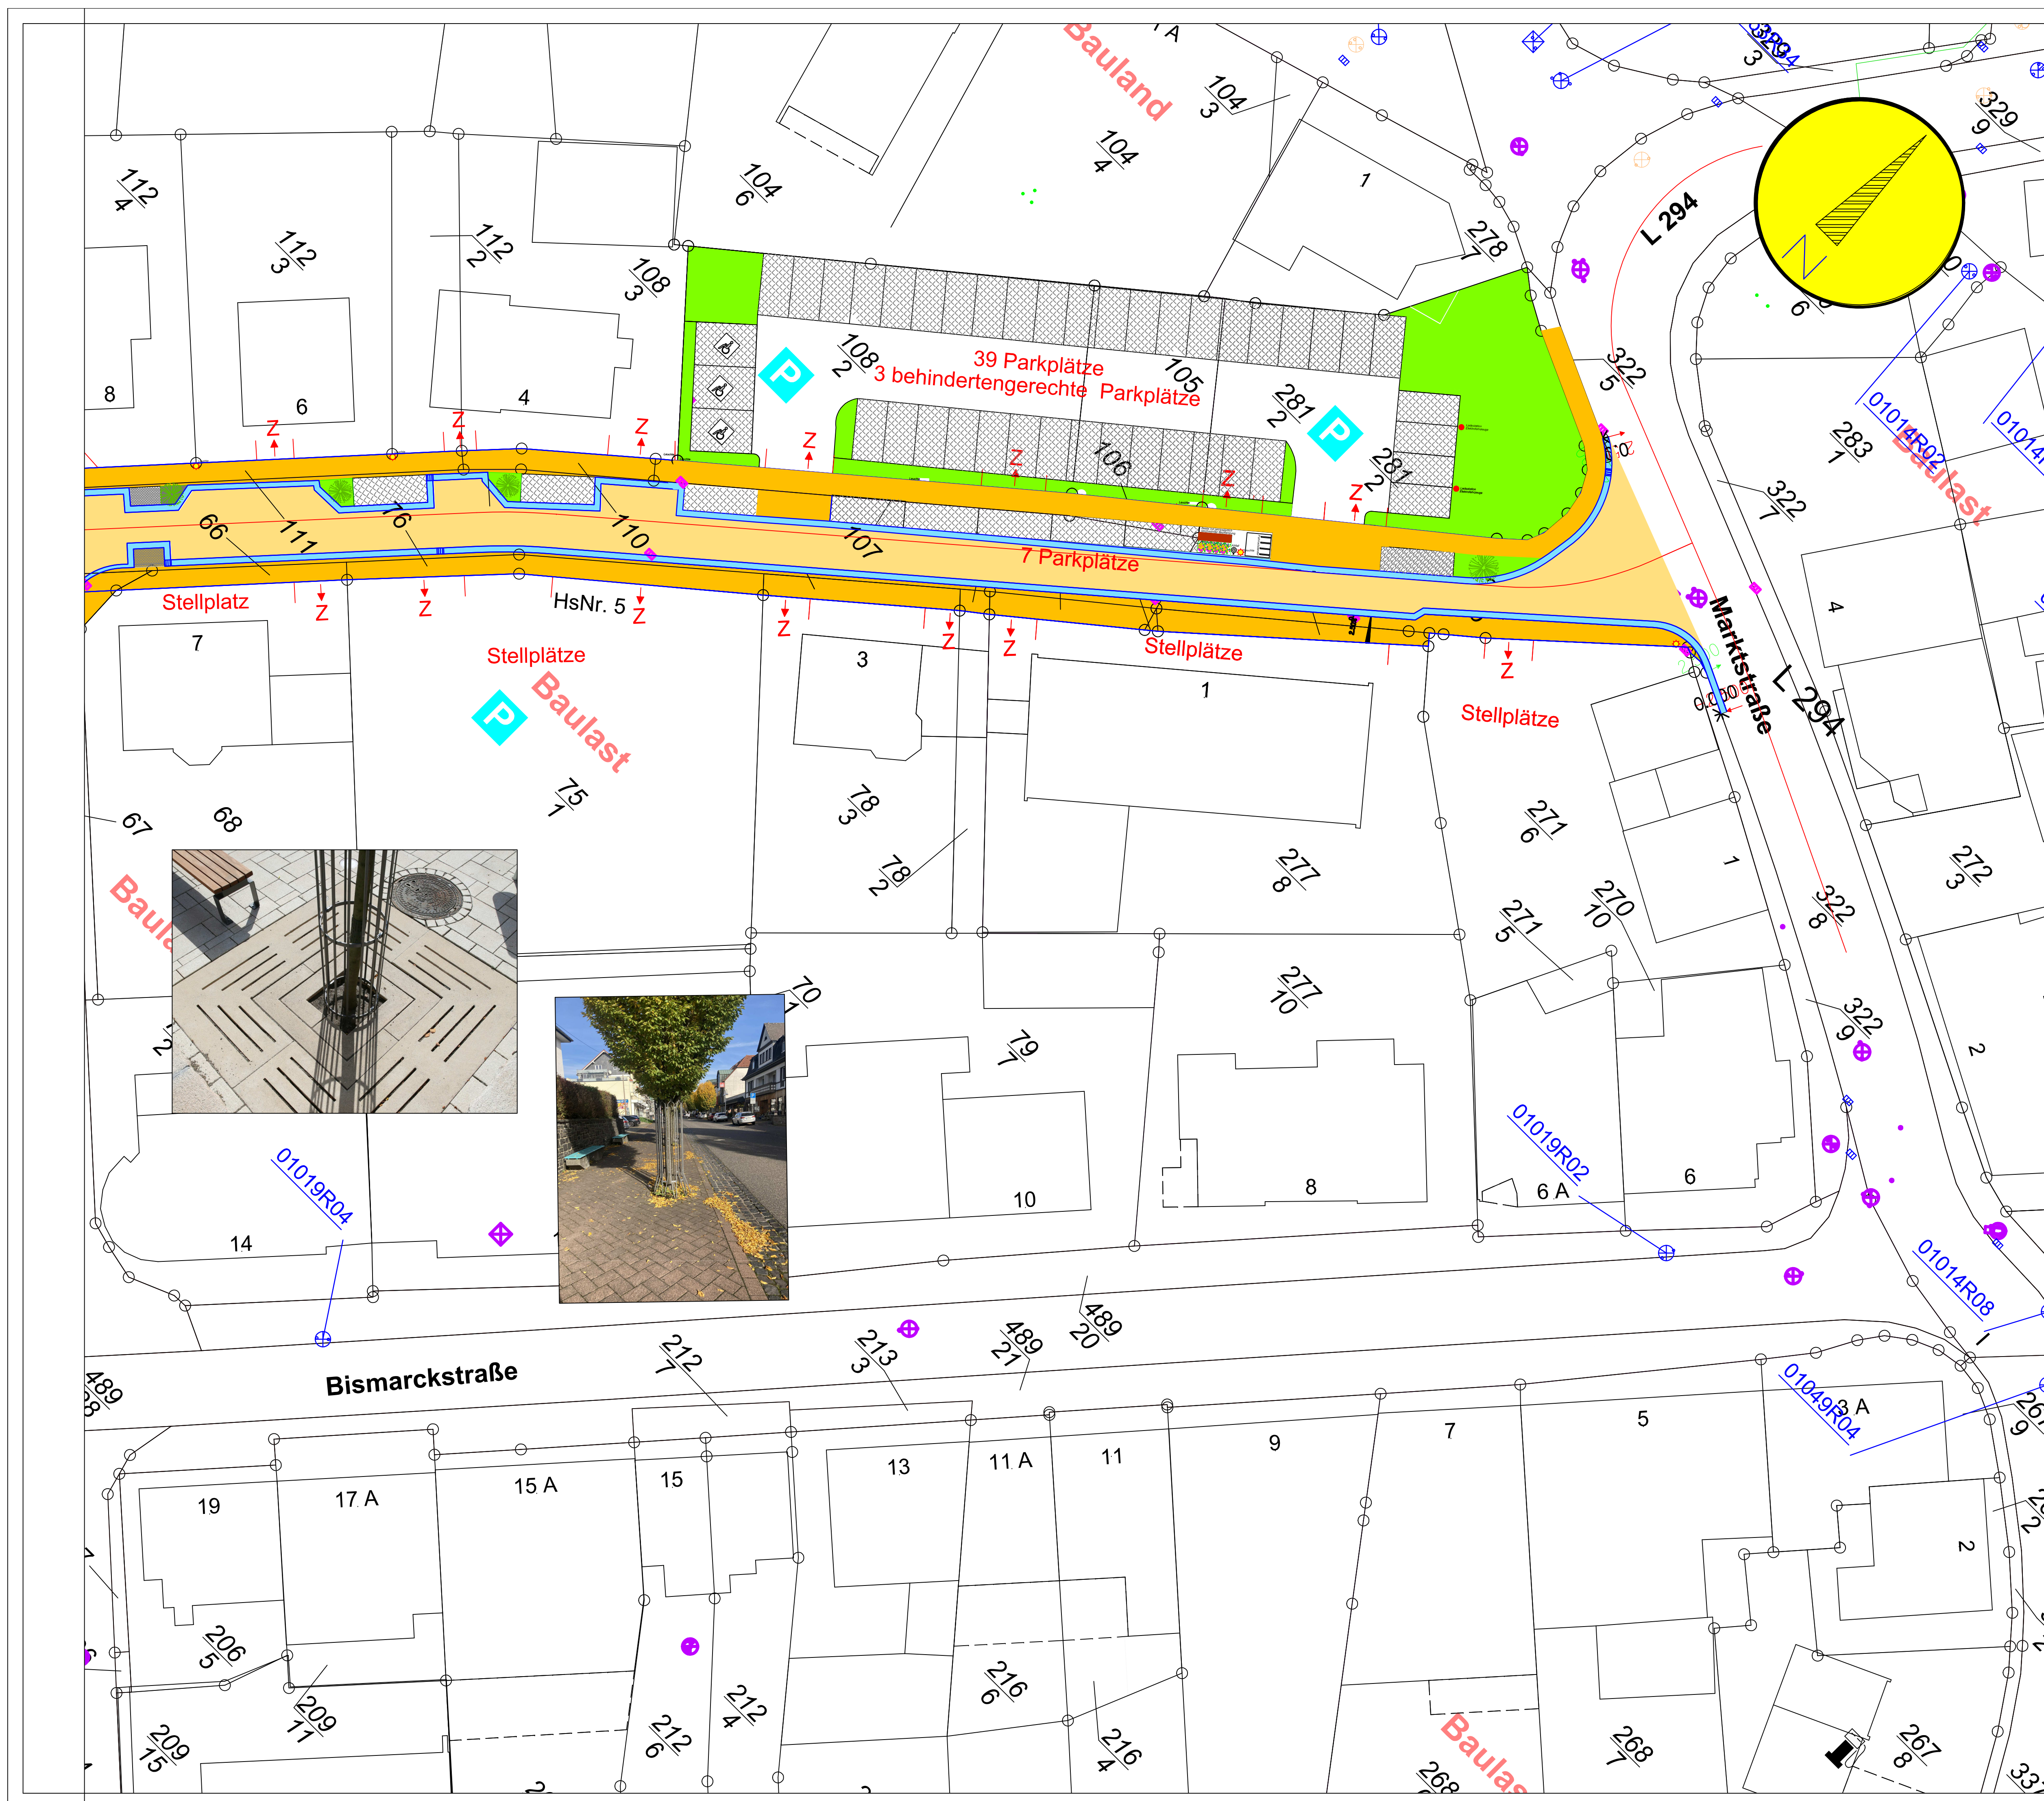

Legende

- geplante Verkehrsflächen (Bitu.)
- geplante Gehwege (Pflaster)
- geplante Rinnen
- geplante Rundborde
- geplante Läuferzeile
- geplante Tiefborde
- Straßenflächen Bestand

Keine Ausführungsplanung!
Alle Maße sind vor Ort zu überprüfen.
Die exakte Höhe der Schachtabdeckungen
wird im Rahmen der Ausführungsplanung

ENTWURFSPLANUNG

Ergänzt / Gedruckt

Name

Hübinger

Datum

22.11.2022

PLANUNG · OBJEKT BETREUUNG

ING.-BÜRO A. HÜBINGER

Bauvorhaben ...

Ausbau der "Albrechtstraße" in der Stadt Bad Marienberg, VG Bad Marienberg

Auftraggeber ...

Stadt Bad Marienberg
Büchtingstraße 3, 56470 Bad Marienberg

Art des Planes

Lageplan - Straßenbau, Teil 1 mit Parkplatz

Unterschriften

Der Auftraggeber

Der Planer

Projekt Nr. / Plan Nr.

100.03.22 / 3 A

Maßstab

1 : 500

Datum

Oktober 2022

Ingenieurbüro Alexander Hübinger · Diplom-Ingenieur · Waterloostraße 1 · 56410 Montabaur

Fon 02602/934501 Fax 02602/934503 Mail: info@ib-huebinger.de Web: www.ib-huebinger.de

Kanalisation

Strassenplanung

Wasserwirtschaft

Bauleitplanung