


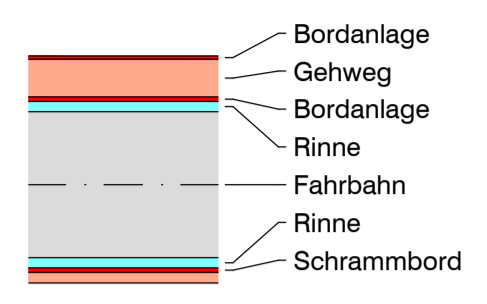


ZEICHENERKLÄRUNG


Planung:



Vermessung:

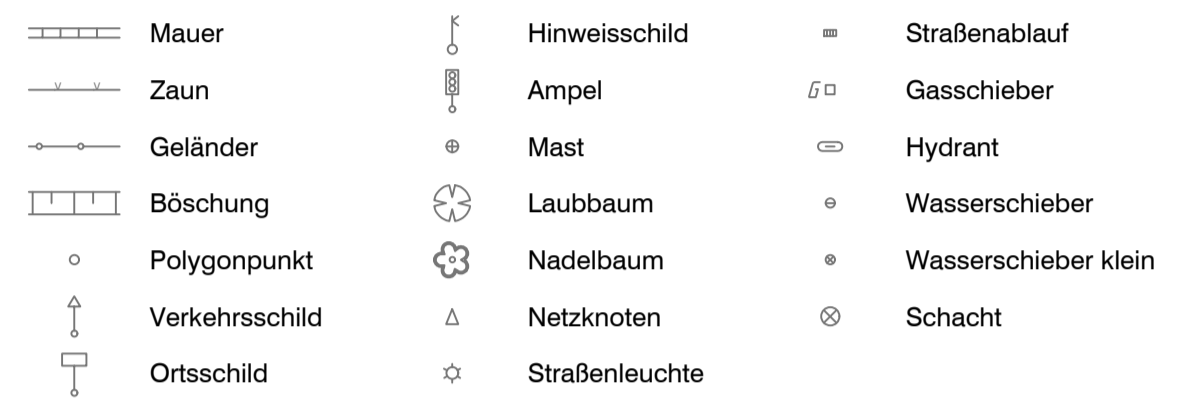

PLANEINTEILUNG

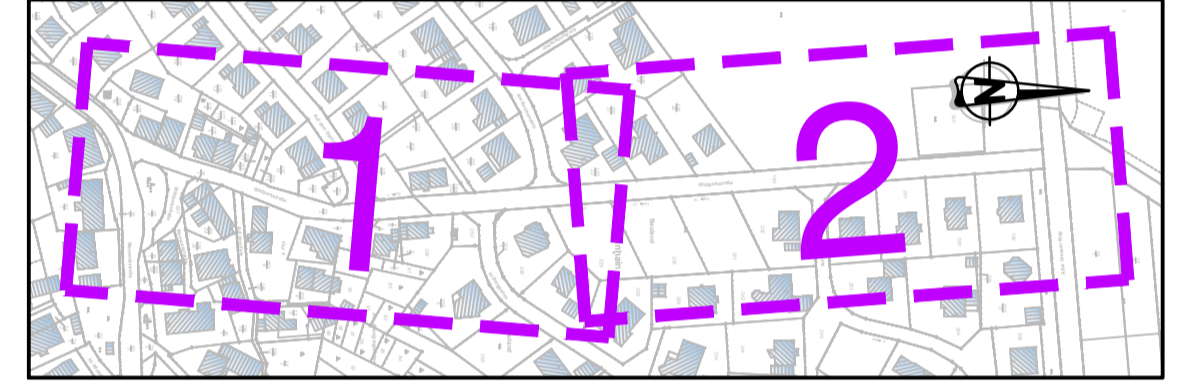

Vorabzug

Stand: 20.05.2022

INDEX	ART DER ÄNDERUNG	DATUM	GEZ.	GEPR.
Projekt: Ausbau der "Wildparkstraße" in Bad Marienberg - Straßenbau -				
		56743 Thür • Siegbachstraße 9 • Tel.: 02652/93937-0 55469 Simmern • Koblenzer Straße 5.7 • Tel.: 06761/9186-0 56457 Westerburg • An der Hofwiese 13 • Tel.: 02663/9422-0		
Stadt BAD MARIENBERG				
Planbezeichnung: LAGEPLAN 2				
Bearb.: Acher	Datum:	Pr. Nr.: 20 264	Maßstab: 1 : 250	
Gez.: Wächter	Anl. Nr.: 1.2	VORPLANUNG		
Der Bauherr:		Aufgestellt, den		

Der Inhalt dieser Planunterlage ist gemäß DIN ISO 16016 urheberrechtlich geschützt.
Ingenieurgesellschaft Dr. Siekmann + Partner mbH