

# Teilbebauungsplan Marienberg „Triftstraße“

Kreis Oberwesterwald

Gemarkung Marienberg

Flur 14 M.: 1:1000

Ausgefertigt: Marienberg, den 16.1.59

Katasteramtsnebenstelle

Montabaur

Dieser Teilbebauungsplan wurde auf Grund des Aufbaugesetzes vom 1.8.1949 (§§ 18,19) mit Zustimmung des Stadtrates (Beschluss vom 14. Oktober 1958) aufgestellt und die Be- und Entwässerung im Benehmen mit dem Wasserwirtschaftsamt Montabaur festgelegt.

Marienberg, den 15. Oktober 1958



Der Bürgermeister  
*[Signature]*

Der Plan hat dem Stadtrat in der Sitzung vom 20. November 1958 vorgelegen.

Marienberg, den 21. Nov. 1958



Der Bürgermeister  
*[Signature]*

Dieser Teilbebauungsplan hat gem. § 19 des Aufbaugesetzes vom 1.8.1949 in der Zeit vom 15. Okt. 1958 bis 15. Nov. 1958 zu jedermanns Einsicht offen gelegen.

Marienberg, den 17. Nov. 1958



Der Bürgermeister  
*[Signature]*

Dieser Teilbebauungsplan hat vorgelegen, ihm wird verkehrspolizeilich zugestimmt.

Westerburg, den 24. April 1959



Landrat  
*[Signature]*

Genehmigt gem. § 19(2) des Aufbaugesetzes vom 1.8.1949

Montabaur, den 14.5. 1959




Der Bezirksregierungsbaurats  
*[Signature]*

Förmlich festgestellt gem. § 19(3) des Aufbaugesetzes vom 1.8.1949.

Marienberg, den 10. Juni 1959



Der Bürgermeister  
*[Signature]*

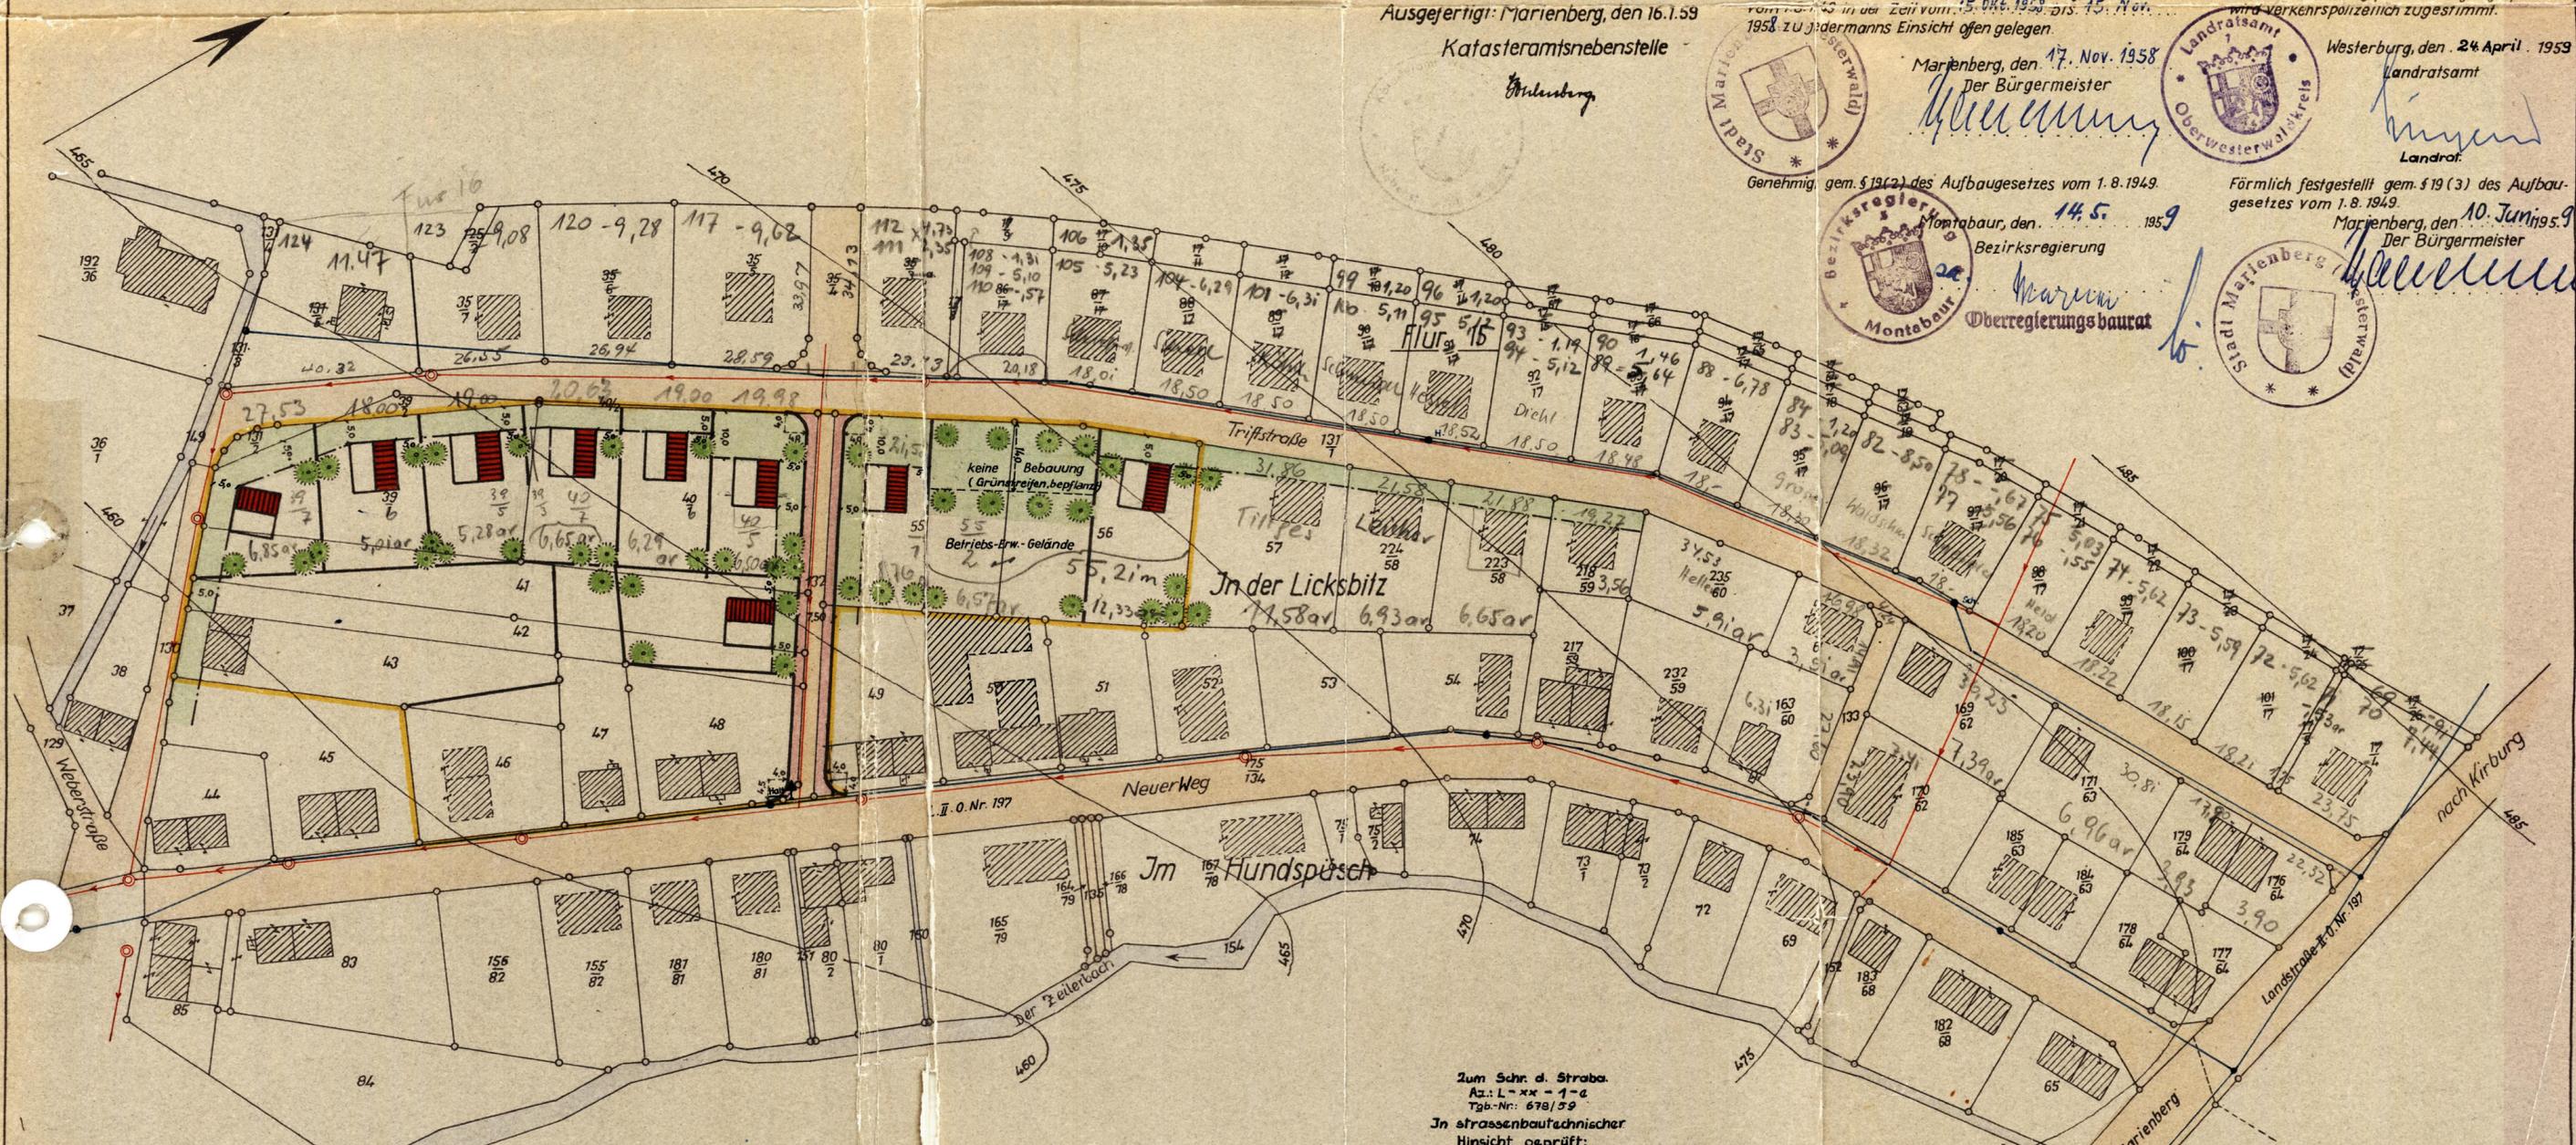

Rot: Kanalisation  
Blau: Wasserleitung

Zur Vervielfältigung freigegeben durch Entscheidung der Katasteramtsnebenstelle Marienberg vom 16.1.1959 - Gesch.-B. Nr. E 24/59 -

Geb.-Betrag: 8,00 DM bezahlt, Geb.-B. Nr. I/479/58-

Zum Schr. d. Straba.  
Az.: L-xx-1-a  
Tgl.-Nr.: 678/59  
In strassenbautechnischer  
Hinsicht geprüft:  
Dietz/L., den 13.4.59  
Der Vorstand  
des Strassenbauamtes:  
i.V.  
gez.: Unterschrift  
Regierungsbaurats:

Geprüft!  
Montabaur, den 18. März 1959  
Wasserwirtschaftsamt  
gez.: Dhonau

Gesundheitspolizeilich  
und amtsärztlich geprüft  
Marienberg, den 12. März 1959  
Der Amtsarzt  
*[Signature]*  
Medizinalrat