


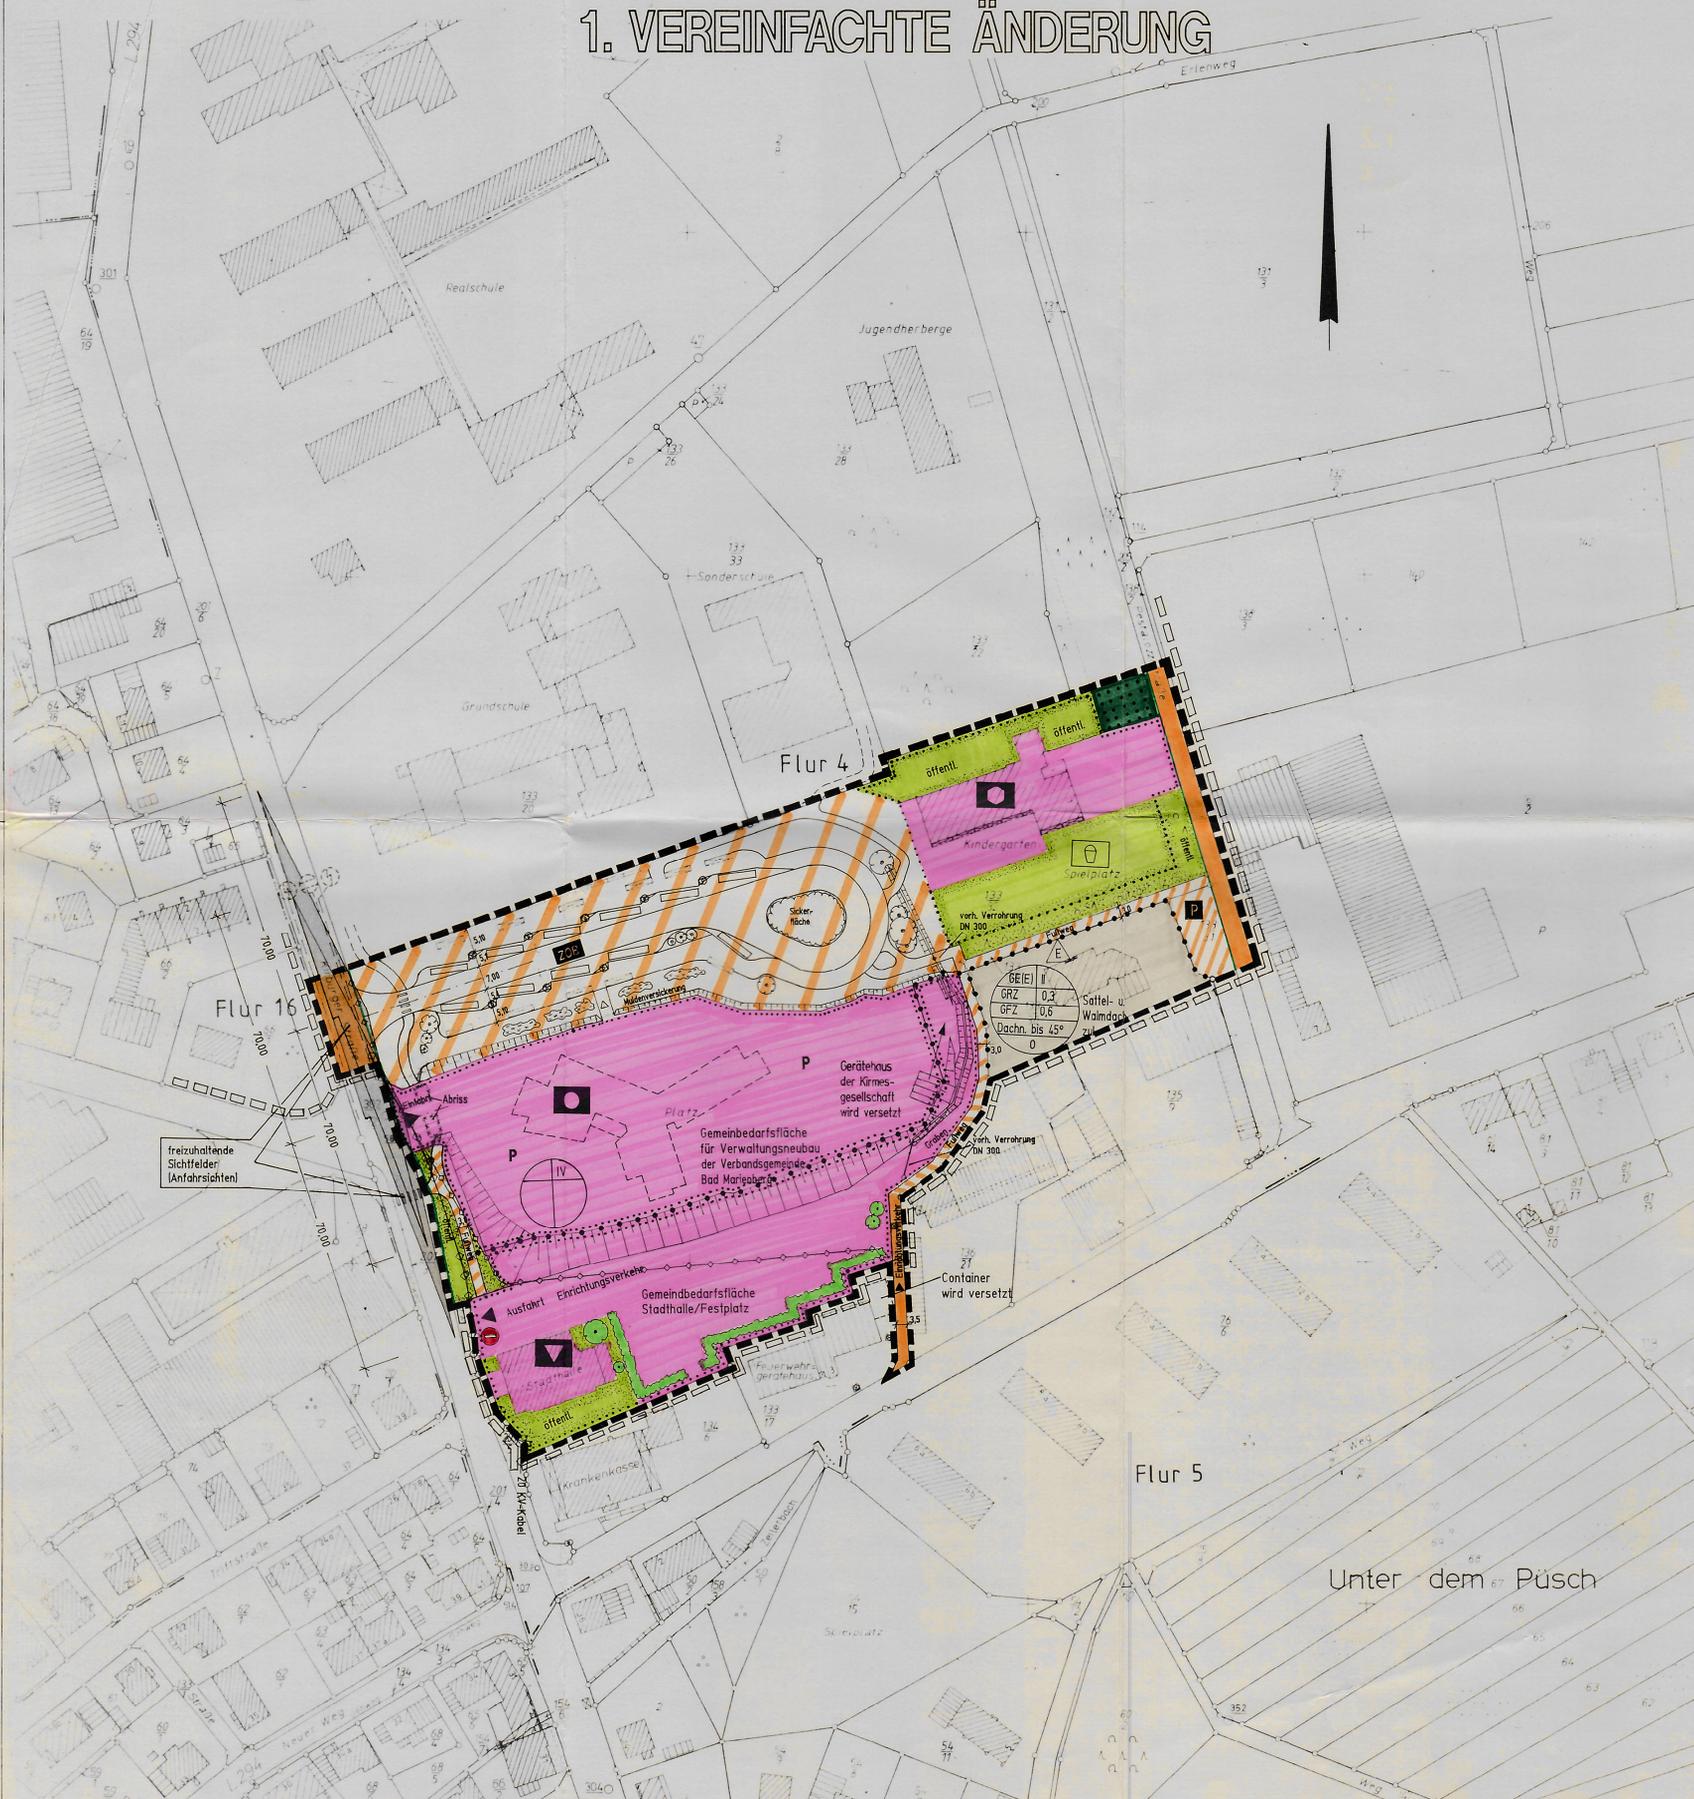

BEBAUUNGSPLAN ZENTRALER OMNIBUSBAHNHOF - STADTHALLE

1. VEREINFACHTE ÄNDERUNG




Zeichenerklärung zu den Festsetzungen des Bebauungsplanes

Bestandsangaben <small>Die für die Darstellung des Bestandes verwendeten Symbole entsprechen den in § 8 Abs. 1 Nr. 1 des Bauordnungs-Gesetzes festgelegten Zeichen.</small> - - - - - Vorhandene Gebäude - - - - - Freistehende Mauer - - - - - Flurgrenze - - - - - Gemarkungsgrenze - - - - - Flurstücksgrenze (Eigentumsgrenze) - - - - - Flurstücksnr. - - - - - Nutzungsgrenze - - - - - Topographische Umrisse	Art der baulichen Nutzung [GEI] Eingeschränktes Gewerbegebiet [G] Gemeinbedarfsfläche [Ö] Öffentliche Verwaltung [S] Sozialen Zweck dienende Gebäude und Einrichtungen (z.B. Kindergarten) [K] Kulturellem Zweck dienende Gebäude und Einrichtungen [Sp] Spielplatz	Maß der baulichen Nutzung z.B. II Zahl der Vollgeschosse als Höchstgrenze z.B. I Zahl der Vollgeschosse zulässig z.B. GRZ 0.4 Grundflächenzahl z.B. GFZ 0.8 Geschosflächenzahl z.B. BMZ 3.0 Baumassenzahl	Bauweise, Baulinien, Baugrenzen o Offene Bauweise E Nur Einzelhäuser zulässig D Nur Doppelhäuser zulässig ED Einzel- u. Doppelhäuser zulässig g Geschlossene Bauweise - - - - - Baugrenze - - - - - Baulinie
Verkehrsflächen [S] Straßenverkehrsflächen [V] Straßenbegrenzungslinie (zur gegenseitigen Verkehrsflächen besonderer Zweckbestimmung) [P] Verkehrsflächen besonderer Zweckbestimmung [P] Öffentliche Parkfläche [V] Fußgängerbereich [V] Verkehrsbenutzter Bereich [ZOB] Zentraler Omnibusbahnhof [S] Sonstige Verkehrsfläche (z.B. Fußweg, Radweg, Wirtschaftsweg)	Flächen für Versorgungsanlagen [E] Elektrizität [G] Gas [W] Wasserversorgung [A] Abwasserentsorgung [U] Übergangsbereich [L] Leitungs- und Versorgungsleitungen	Grünflächen, Pflanzbindungen [G] Grünflächen (öffentlich bzw. Zusatz privat) [K] Räume zu pflanzen [K] Räume zu erhalten [S] Sträucher zu pflanzen [S] Sträucher zu erhalten [M] Umgrenzung von Flächen für Maßnahmen zum Schutz der Flora und Fauna und zur Erhaltung von Natur und Landschaft [F] Fläche für die Forstwirtschaft (Wald)	Sonstige Planzeichen [G] Grenze des räumlichen Geltungsbereiches [A] Abgrenzung unterschiedlicher Nutzung [G] Gewünschte Grenzzerlegung (unverbindlich) [S] Schnittstelle Lagerung, Abfall, Bewirtschaftung max. 0,80 m Höhe zulässig [G] nicht überbaubare Grundstücksfläche [A] Einfahrt bzw. Ausfahrt

Gestalterische Festsetzungen gemäß § 88 LBauO SD Satteldach WD Walmdach FD Flachdach	Textfestsetzungen Lt. Textteil
--	--

Stadt: Bad Marienberg
 Gemarkung: Bad Marienberg
 Maßstab: 1 : 1000

BEBAUUNGSPLAN Zentraler Omnibusbahnhof - Stadthalle 1. Vereinfachte Änderung

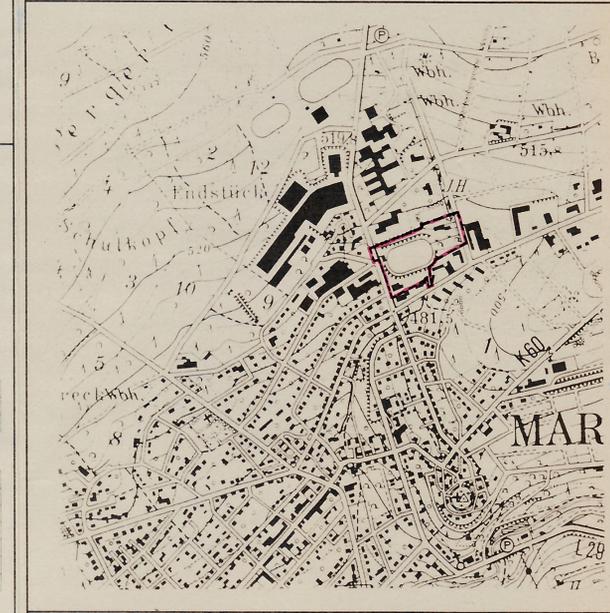

Planungsunterlagen sind bei städtebaulichen Projekten zur Verwirklichung herzugeben.
 Untergutachten

Bad Marienberg, den 04.05.2000

27.04.00
 im Auftrag
 [Signature]
 Kulturbüro

[Stempel: Amt für Städtebau und Bauplanung, Bad Marienberg]
 [Stempel: Amt für Städtebau und Bauplanung, Bad Marienberg]
 [Stempel: Amt für Städtebau und Bauplanung, Bad Marienberg]