


Vor dem Dic

GEPLANTER  
ROBINSONSPIELPLATZ

VO

96

GRÜNFLÄCHE

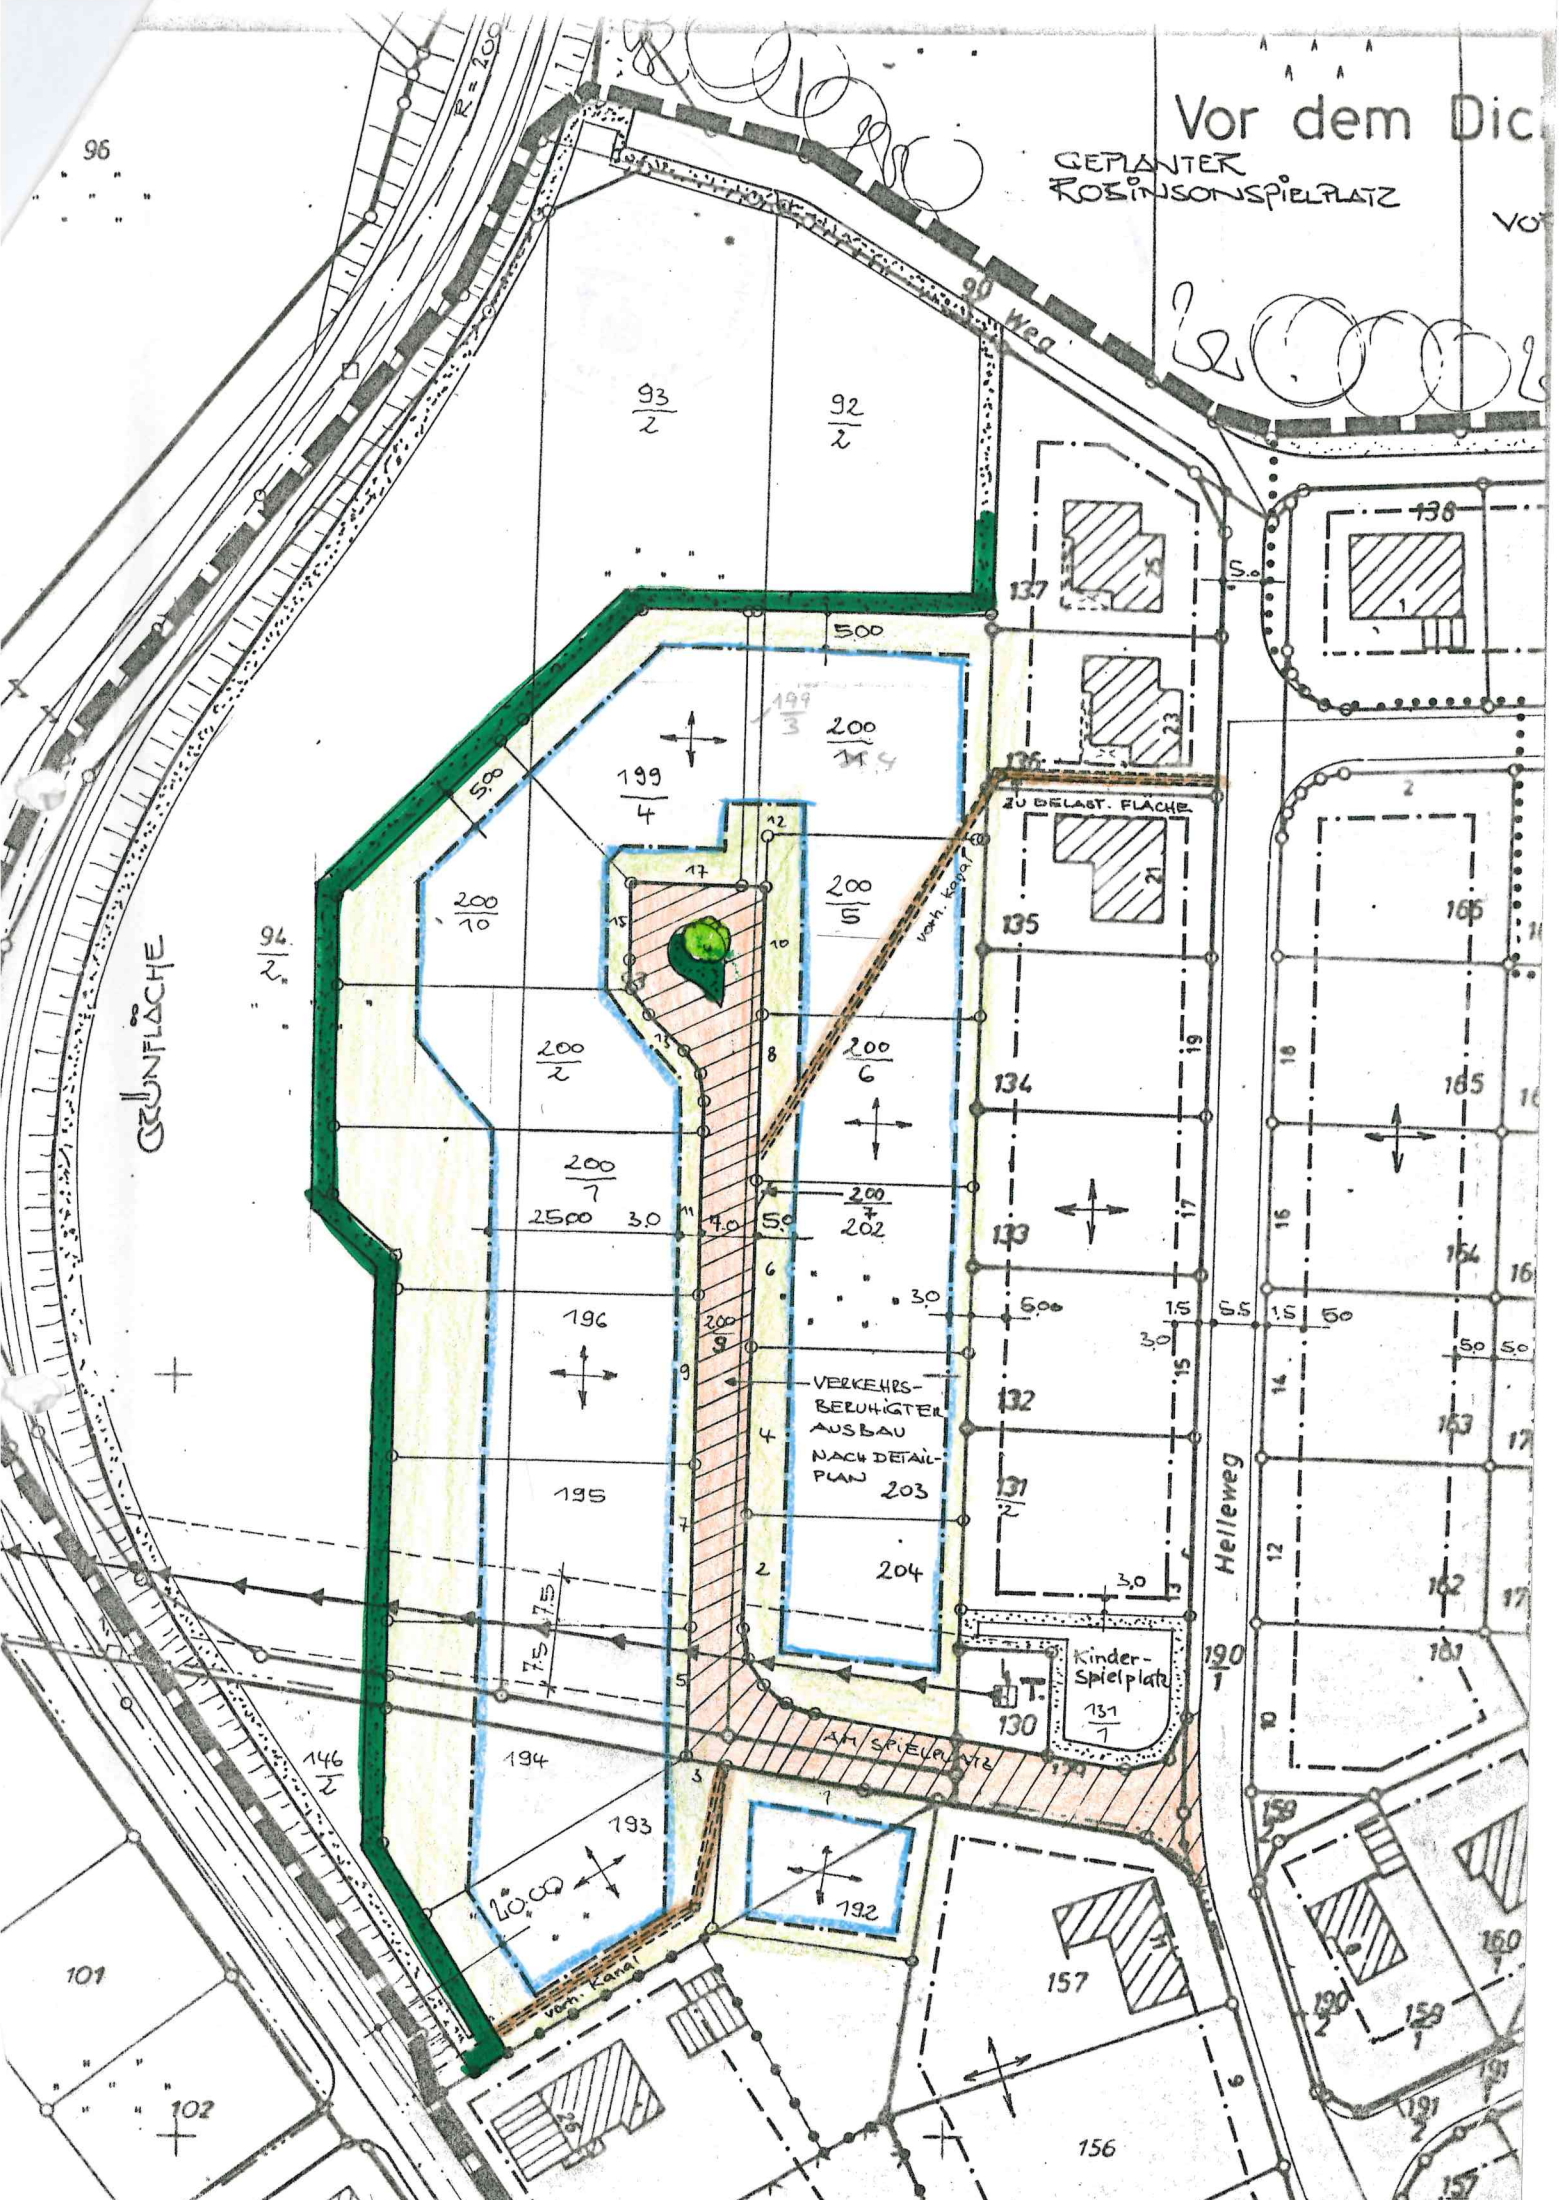

$\frac{93}{2}$

$\frac{92}{2}$

$\frac{94}{2}$

$\frac{199}{3}$

$\frac{199}{4}$

$\frac{200}{10}$

$\frac{200}{2}$

$\frac{200}{7}$

196

195

194

193

$\frac{200}{11.5}$

$\frac{200}{5}$

$\frac{200}{6}$

$\frac{200}{7}$

202

204

192

156

137

136

135

134

133

132

131

130

157

138

165

165

165

163

162

161

160

159

157

Helleweg

190

159

158

157

VERKEHRS-  
BERUHIGTER  
AUSBAU  
NACH DETAIL-  
PLAN 203

ZU BELAST. FLÄCHE

Kinder-  
Spielplatz

AN SPIELPLATZ

vom Kanal

90 Weg

R = 200

