

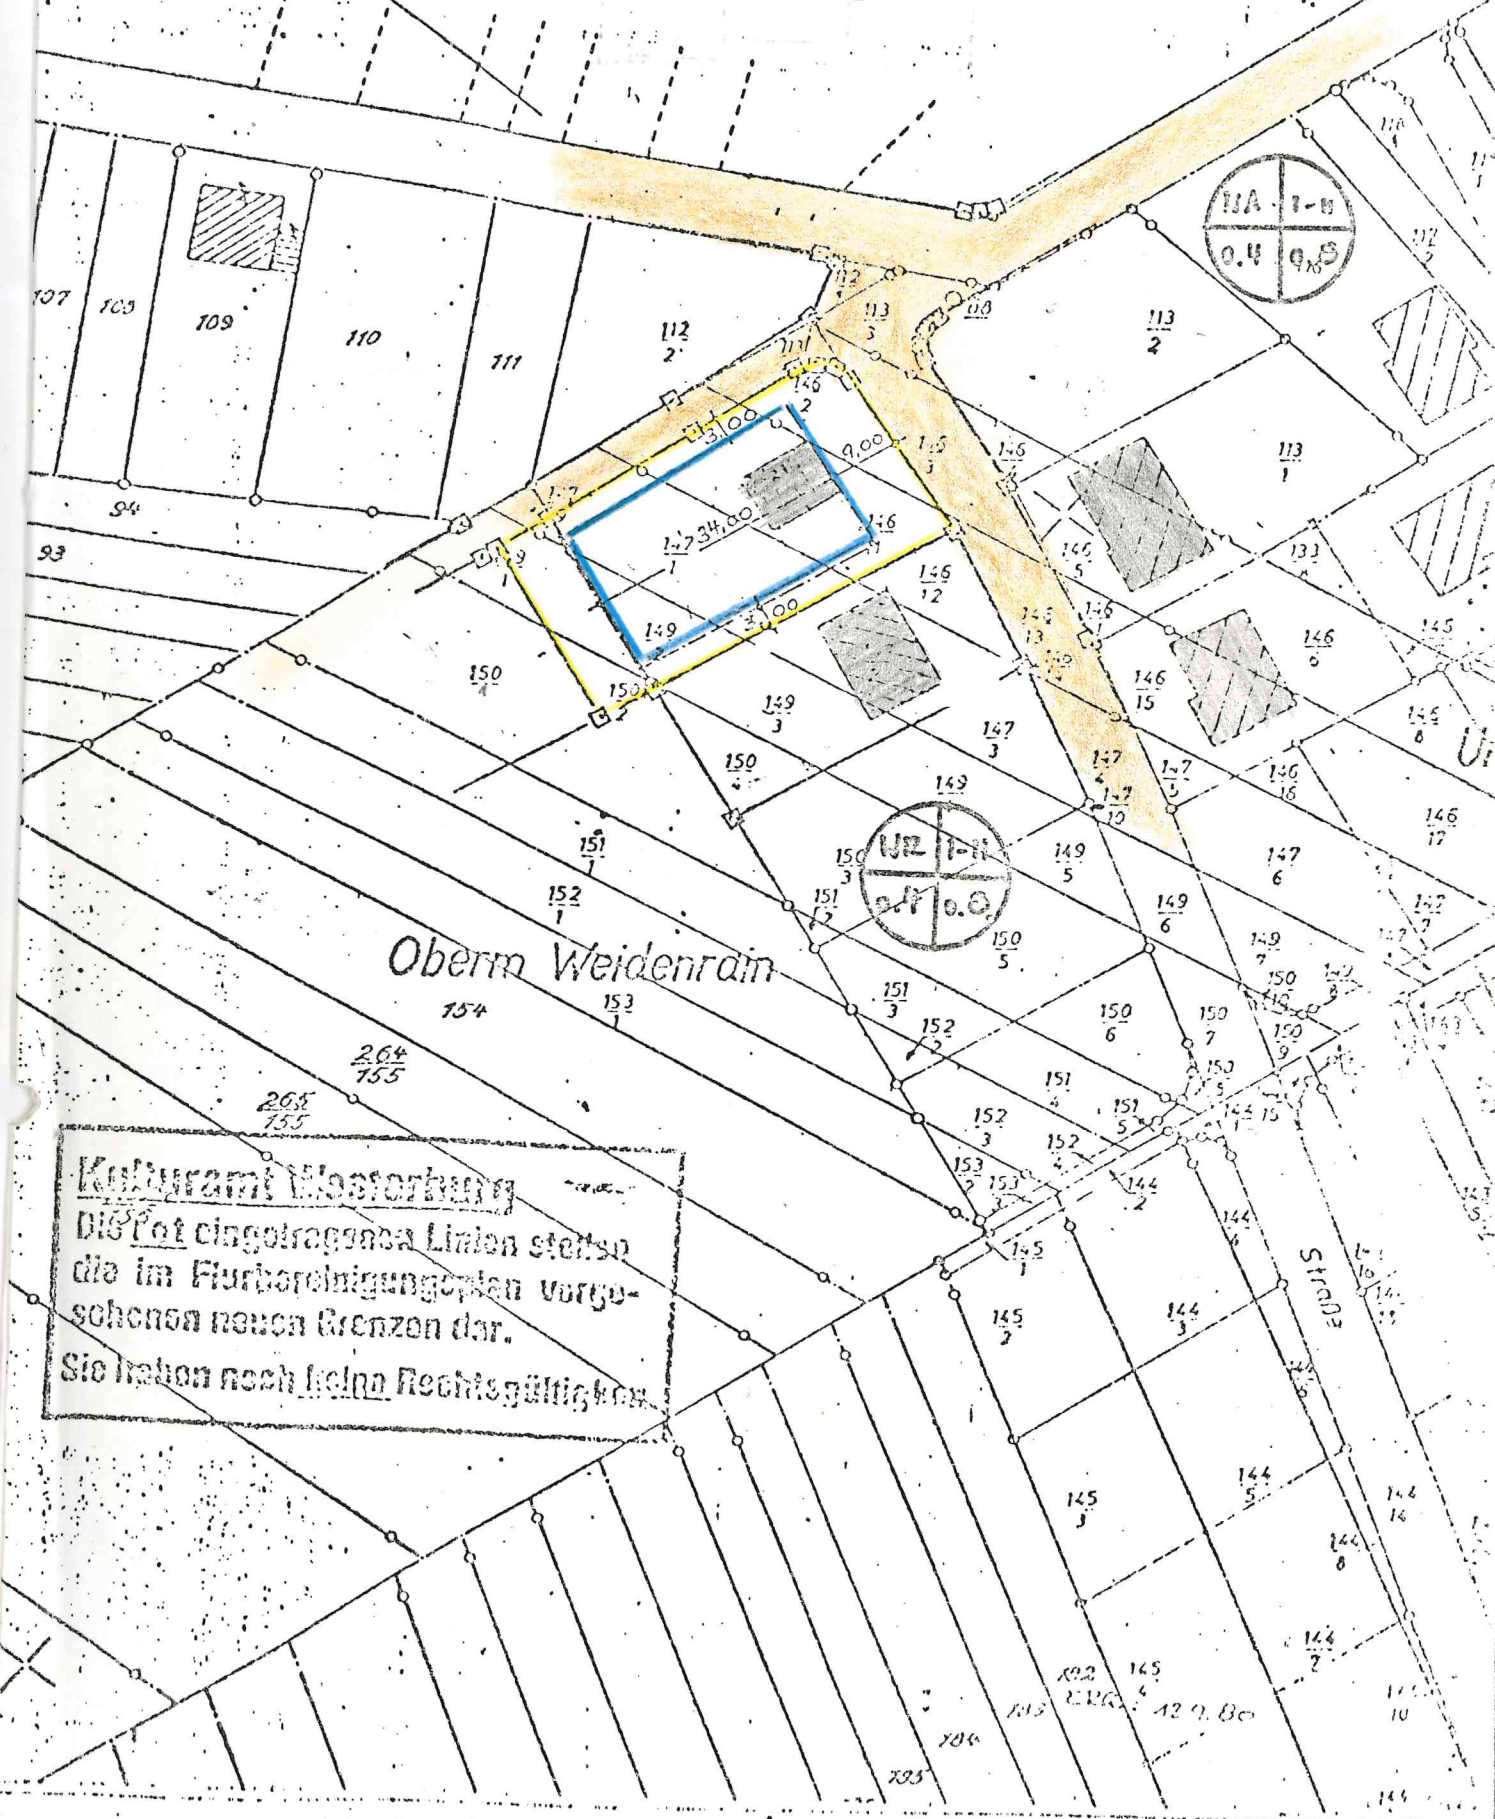


Planblatt 11

ÄNDERUNG DES BEBAUUNGS-
PLANES "FLUR 14"
ORTSGEMEINDE HOF

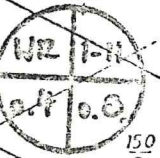

Oberm Weidenrain

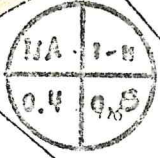

Kulturamt Moserhof
Die rot eingetragenen Linien stellen die im Flurbereinigungsplan vorgeschene neuen Grenzen dar.
Sie haben noch keine Rechtsgültigkeit.

STADT

ERG 42 9. Be