


wald  
f Flur 9  
zburg Flur 10

GEMEINDE HOF UND SALZBURG/OWW.  
WOCHENENDHAUSGEBIET IN FLUR 9 U. 10  
MASSSTAB 1/100

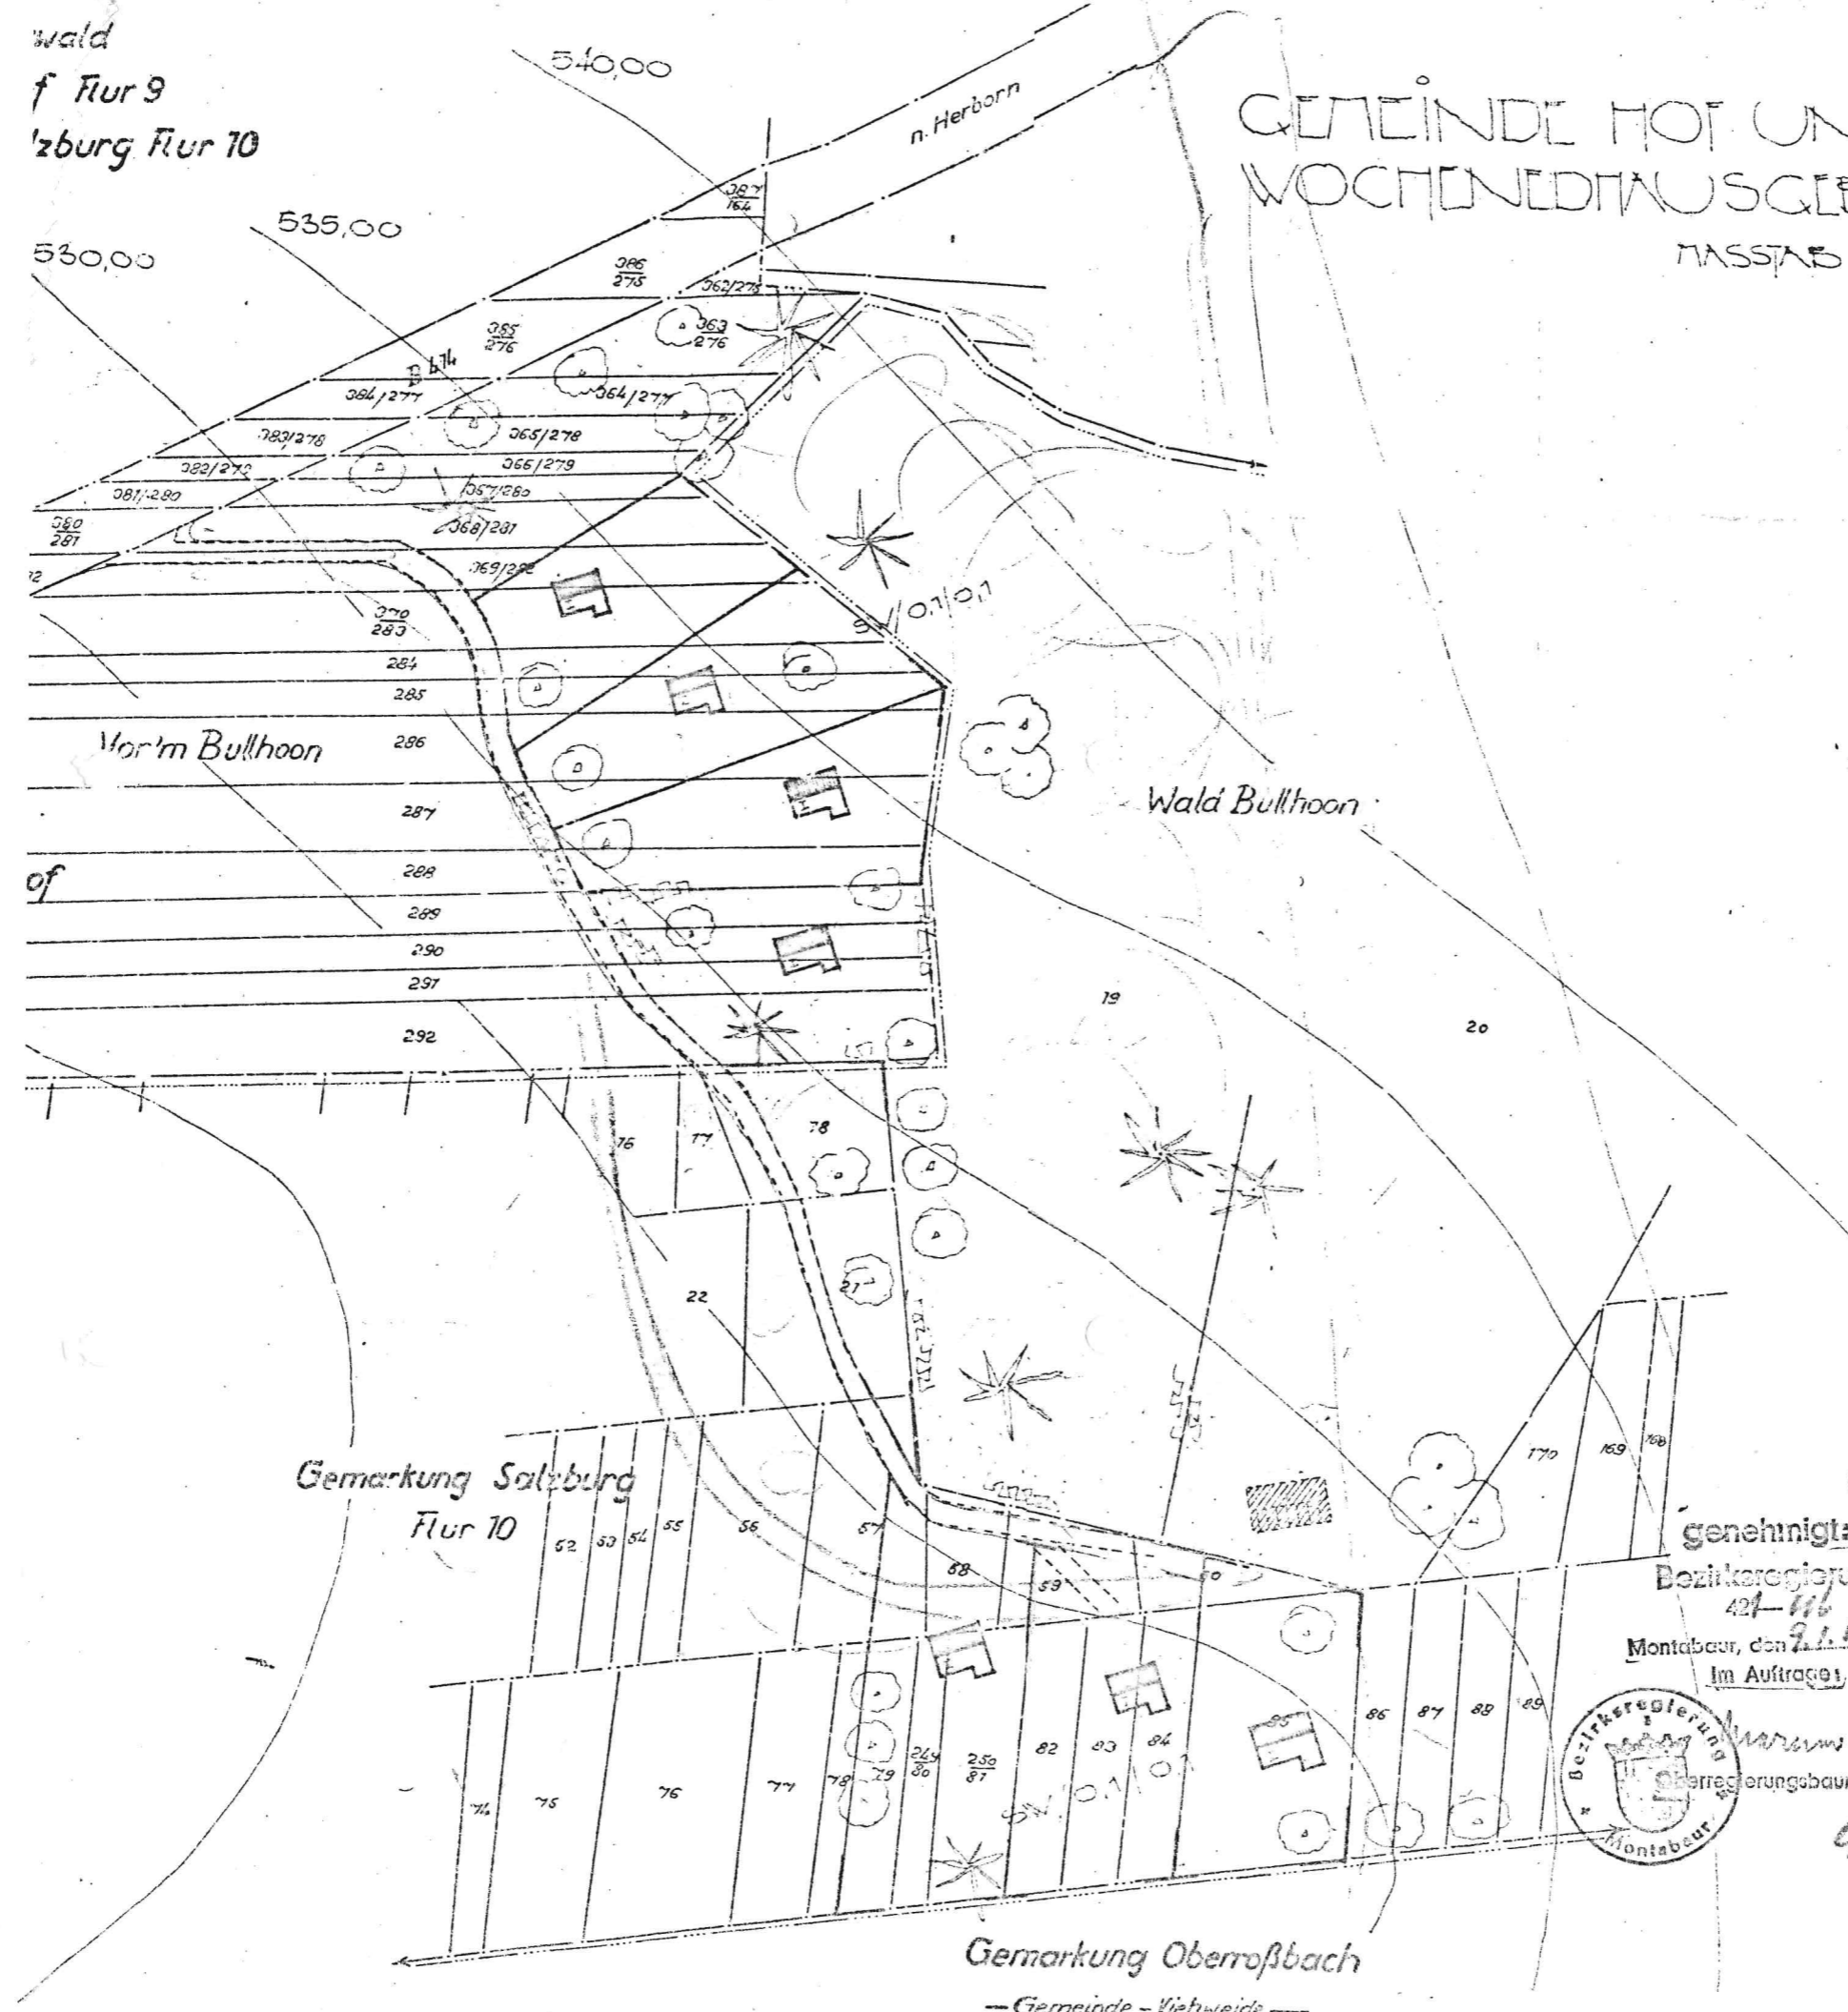

Bebauungsplan  
für Wochenendhausgebiete  
der Gemeinde Hof

Gefertigt gemäß Gemeinderatsbeschluss  
vom 28. Dezember 1962

Landratsamt  
-Apt.: 6 2-  
*H. A. ...*

Der Entwurf des Bebauungsplanes mit Erläuterungsbericht hat in der Zeit vom 19. 7. bis 29. 8. 1963 öffentlich ausgelegen.  
Der Bebauungsplan wurde durch Gemeinderatsbeschluss vom 1. 10. 1963 gemäß § 10 BBauG und § 21/30 als Satzung beschlossen.  
17., den 3. Oktober 1963



Gemeindeverwaltung  
*M. ...*  
Bürgermeister.

Gesehen:  
Westerburg, den 26. Nov 1963 196

Landratsamt  
Genehmigt: *Landrat*

genehmigt:  
Bezirksregierung  
421-116


Montabaur, den 21. 12/64  
Im Auftrage:



Die Genehmigung wurde am 25. Jan. 1964 mit dem Hinweis öffentlich bekanntgemacht, daß der genehmigte Bebauungsplan mit Begründung eine Woche lang auf dem Bürgermeisteramt ausliegt.

Der Bebauungsplan tritt am Tage der Bekanntmachung in Kraft.

, den 10. Feb 1964  
Gemeindeverwaltung

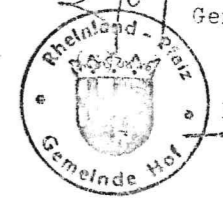

*M. ...*  
Bürgermeister.

Gemarkung Oberroßbach  
-Gemeinde-Viehweide-