



Zeichenerklärung

zu den Festsetzungen des Bebauungsplanes

<p>1. Bestandsangaben</p> <p>Die für die Darstellung des Bestandes erforderlichen Angaben sind im Plan durch folgende Symbole dargestellt:</p> <ul style="list-style-type: none"> Vorhandene Gebäude Freistehende Mauer Gemarkungsgrenze Fluglinie Flurstücknummer Nutzungsgrenze Topograph. Umrisslinie 	<p>2. Art der baulichen Nutzung</p> <table style="width: 100%;"> <tr> <td>WS Kleinsiedlungsgebiet</td> <td>MD Dorfgebiet</td> </tr> <tr> <td>WR Reines Wohngebiet</td> <td>MI Mischgebiet</td> </tr> <tr> <td>WA Allgemeines Wohngebiet</td> <td>MK Kerngebiet</td> </tr> <tr> <td>WB Besonderes Wohngebiet</td> <td></td> </tr> <tr> <td>GE Gewerbegebiet</td> <td>SO Sondergebiet</td> </tr> <tr> <td>GI Industriegebiet</td> <td></td> </tr> </table> <p>3. Maß der baulichen Nutzung</p> <p>Die Nummern 1, 2, 3, 1000</p>	WS Kleinsiedlungsgebiet	MD Dorfgebiet	WR Reines Wohngebiet	MI Mischgebiet	WA Allgemeines Wohngebiet	MK Kerngebiet	WB Besonderes Wohngebiet		GE Gewerbegebiet	SO Sondergebiet	GI Industriegebiet		<p>4. Bauweise, Baulinie, Baugrenze</p> <ul style="list-style-type: none"> Offene Bauweise Nur Doppelhaushälfte zulässig Ein- u. Doppelhaushälfte zulässig Nur Hauptgebäude zulässig Geschlossene Bauweise <p>5. Erschließung, Versorgung</p> <ul style="list-style-type: none"> Fläche für den Gemeindefortfall Verkehrsflächen Strahlenverkästliche Verkehrsberuhigter Bereich Öffentliche Parkfläche Versorgungsanlagen Transformatorstation Versorgungs- und Abwasserleitungen Freileitung mit Schutzstreifen >= 20 KV Kanal - Westleitungen Kabel mit Geh- Fahr- und Leitungsrecht zu bebauender Fläche
WS Kleinsiedlungsgebiet	MD Dorfgebiet													
WR Reines Wohngebiet	MI Mischgebiet													
WA Allgemeines Wohngebiet	MK Kerngebiet													
WB Besonderes Wohngebiet														
GE Gewerbegebiet	SO Sondergebiet													
GI Industriegebiet														
<p>6. Grünflächen, Pflanzbindungen</p> <ul style="list-style-type: none"> Grünflächen offen, bzw. Zusatz anwendl. Bäume zu pflanzen Bäume zu erhalten Sträucher zu pflanzen Sträucher zu erhalten Umgebung von Flächen zum Anpflanzen von Bäumen, Sträuchern und sonstigen Pflanzenarten Flächen für GEM. Wasserflächen Überschwemmungsgebiet 	<p>8. Sonstige Planzeichen</p> <ul style="list-style-type: none"> Grenze des räumlichen Geltungsbereiches Abgrenzung unterschiedlicher Nutzung Gewünschte Grenzlinie (unverbindlich) Gebäudeabsetzung / Freisichtung Sichtfeld Lagerung, Abstellen Bewehrung u. Einbringung max. 0,80 m Höhe zulässig Nicht überbaubare Grundstücksfläche Flächen für die Landwirtschaft 	<p>9. Textfestsetzungen</p> <p>1. GEMEINSCHAFTLICHES GEWERBEGEBIET ZULÄSSIG SIND:</p> <p>Gewerbebetriebe, deren Emissionsgrad dem der Abfallklasse VII. Team des Runderlasses des Ministeriums für Umwelt vom 26.2.1992 oder einem ähnlichen Emissionsgrad entsprechen, sowie Lagerplätze und Lagerhäuser, Anlagen gemäß 8 Abs. 2, Ziffer 2 und 3, sowie Abs. 3 der BauVO.</p> <p>2. Im Bereich der RWE-Leitungen dürfen Sträucher und niedrigwachsende Bäume angepflanzt werden, deren Höhe eine Leitungsgefährdung ausschließt. Einzelheiten sind mit der RWE-Siegerland abzustimmen.</p> <p>3. Nicht überbaubare Grundstücksfläche</p> <p>4. Die mind. Lösswassermenge von 800l/min steht über das Trinkwassernetz nicht zur Verfügung. Es ist auf den einzelnen Baugrundstellen die ert. Menge an Lösswasser herzustellen.</p>	<p>10. Gestalterische Festsetzungen gemäß § 86 LBauO</p> <ul style="list-style-type: none"> SD Satteldach WD Walmdach FD Flachdach 											

Gemarkung: Langenbach b.K. Flur: 3,4,5,6,10
 Maßstab: 1:1000 Verkleinerung: —
 RaKa Nr.: 248A,B,249 C,D Vergrößerung: —

Planunterlagen ist die katastrische Flurkarte
 Zu Vervielfältigung freigegeben
 Untergabegericht

Westenburg den **11.01.1989**

Katasteramt

Für die städtebauliche Planung


KREISVERWALTUNG DES WESTERWALDKREISES
 KREISPLANUNGSGRUPPE
 PETER ALMEIERPLATZ
 5430 MONTBAUR
 TELEFON 02602 124462-465

Gezeichnet	Geprüft	Montaur den
		3.12.89

Geändert	Montaur den
1. 2. 80	
11. 9. 90	
21. 10. 92	
17. 3. 93	
24. 4. 94	
06. 12. 2005	

Gemarkung: Langenbach b.K.

Bebauungsplan HINTER DEM KELLERTSGARTEN - 1. ÄNDERUNG -

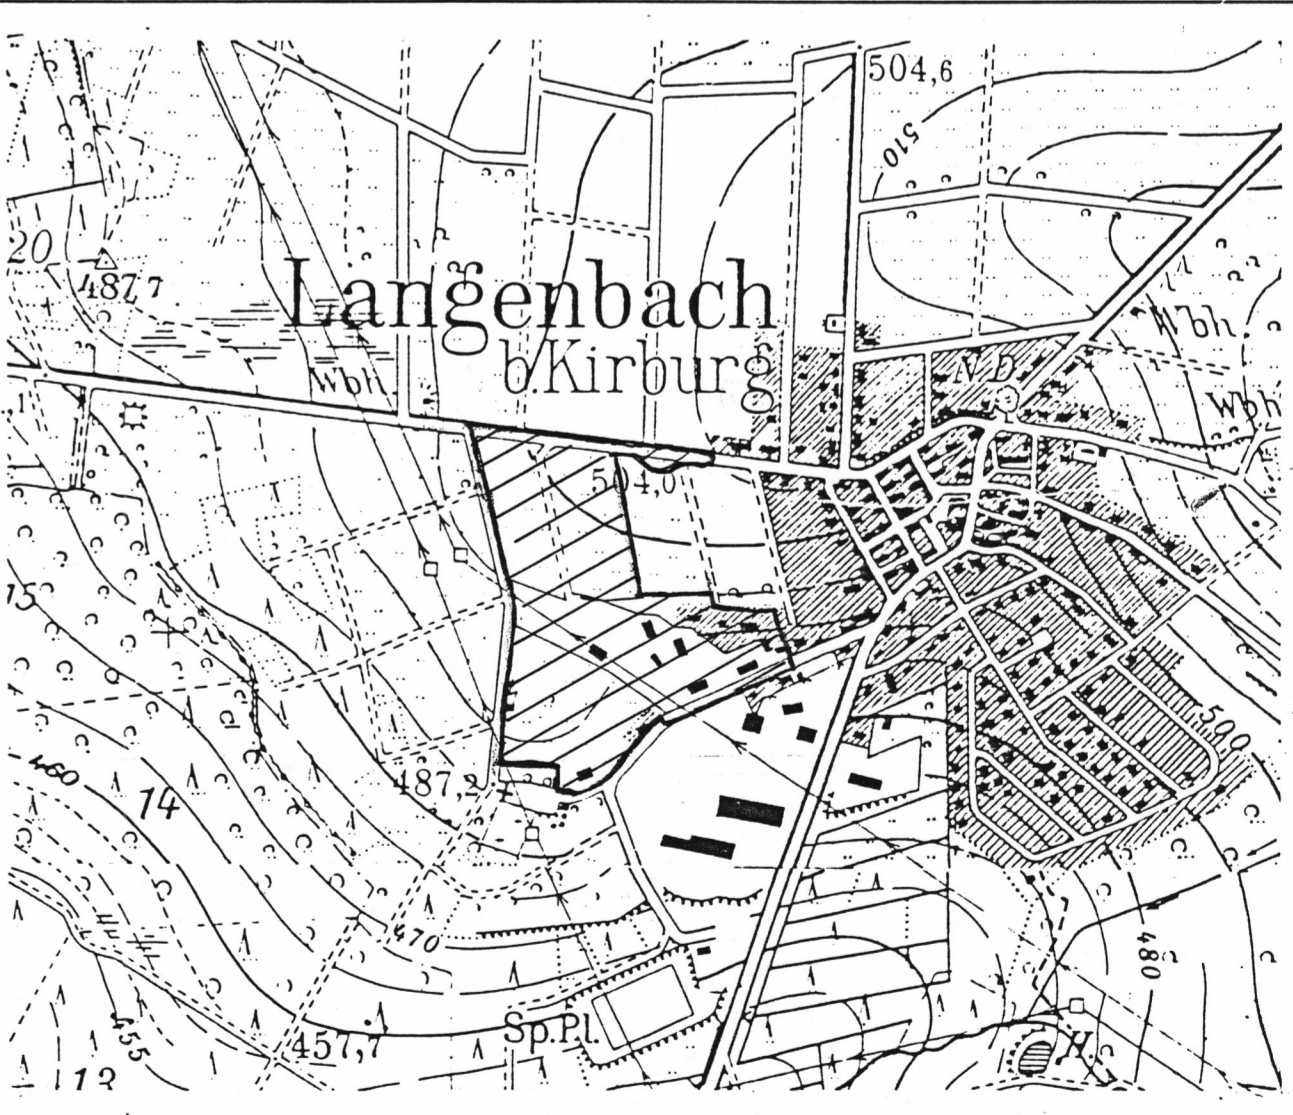

Rechtsgrundlagen: Baugesetzbuch, BauNutzungsverordnung, Planzeichnungsverordnung, Landespflegegesetz, Bundesemissionschutzgesetz und Landesbauordnung in der jeweiligen Fassung.

Aufstellungsbeschluss gemäß § 2 (1) BauGB am
 Beschluss zur Offenlage gemäß § 3 (2) BauGB am
 Offenlage gemäß § 3 (2) BauGB vom
 Satzungsbeschluss gemäß § 10 BauGB am

Vergrößerung im Maßstab 1:10000 aus der Top. Karte 1:25000 Blatt Nr.: 5213 50.
 Mit Genehmigung des Landesvermessungsamtes Rheinland-Pfalz vom 08.02.1974.
 Az. 4062/67/74 vervielfältigt durch Verbandsgemeinde Bod. Marienberg.

Genehmigungsvorwerk: Die Erstellung der Genehmigung./Die Durchführung des Anzeigewaltens ist am
 gemäß § 12 BauGB beantragt worden.
 Der Bebauungsplan erlangt mit der Bekanntmachung Rechtskraft.

(Unterschrift)