


DECKBLATT zum Bebauungs- plan "Thomasfeld" OG Mörten

Maßstab: 1:1.000

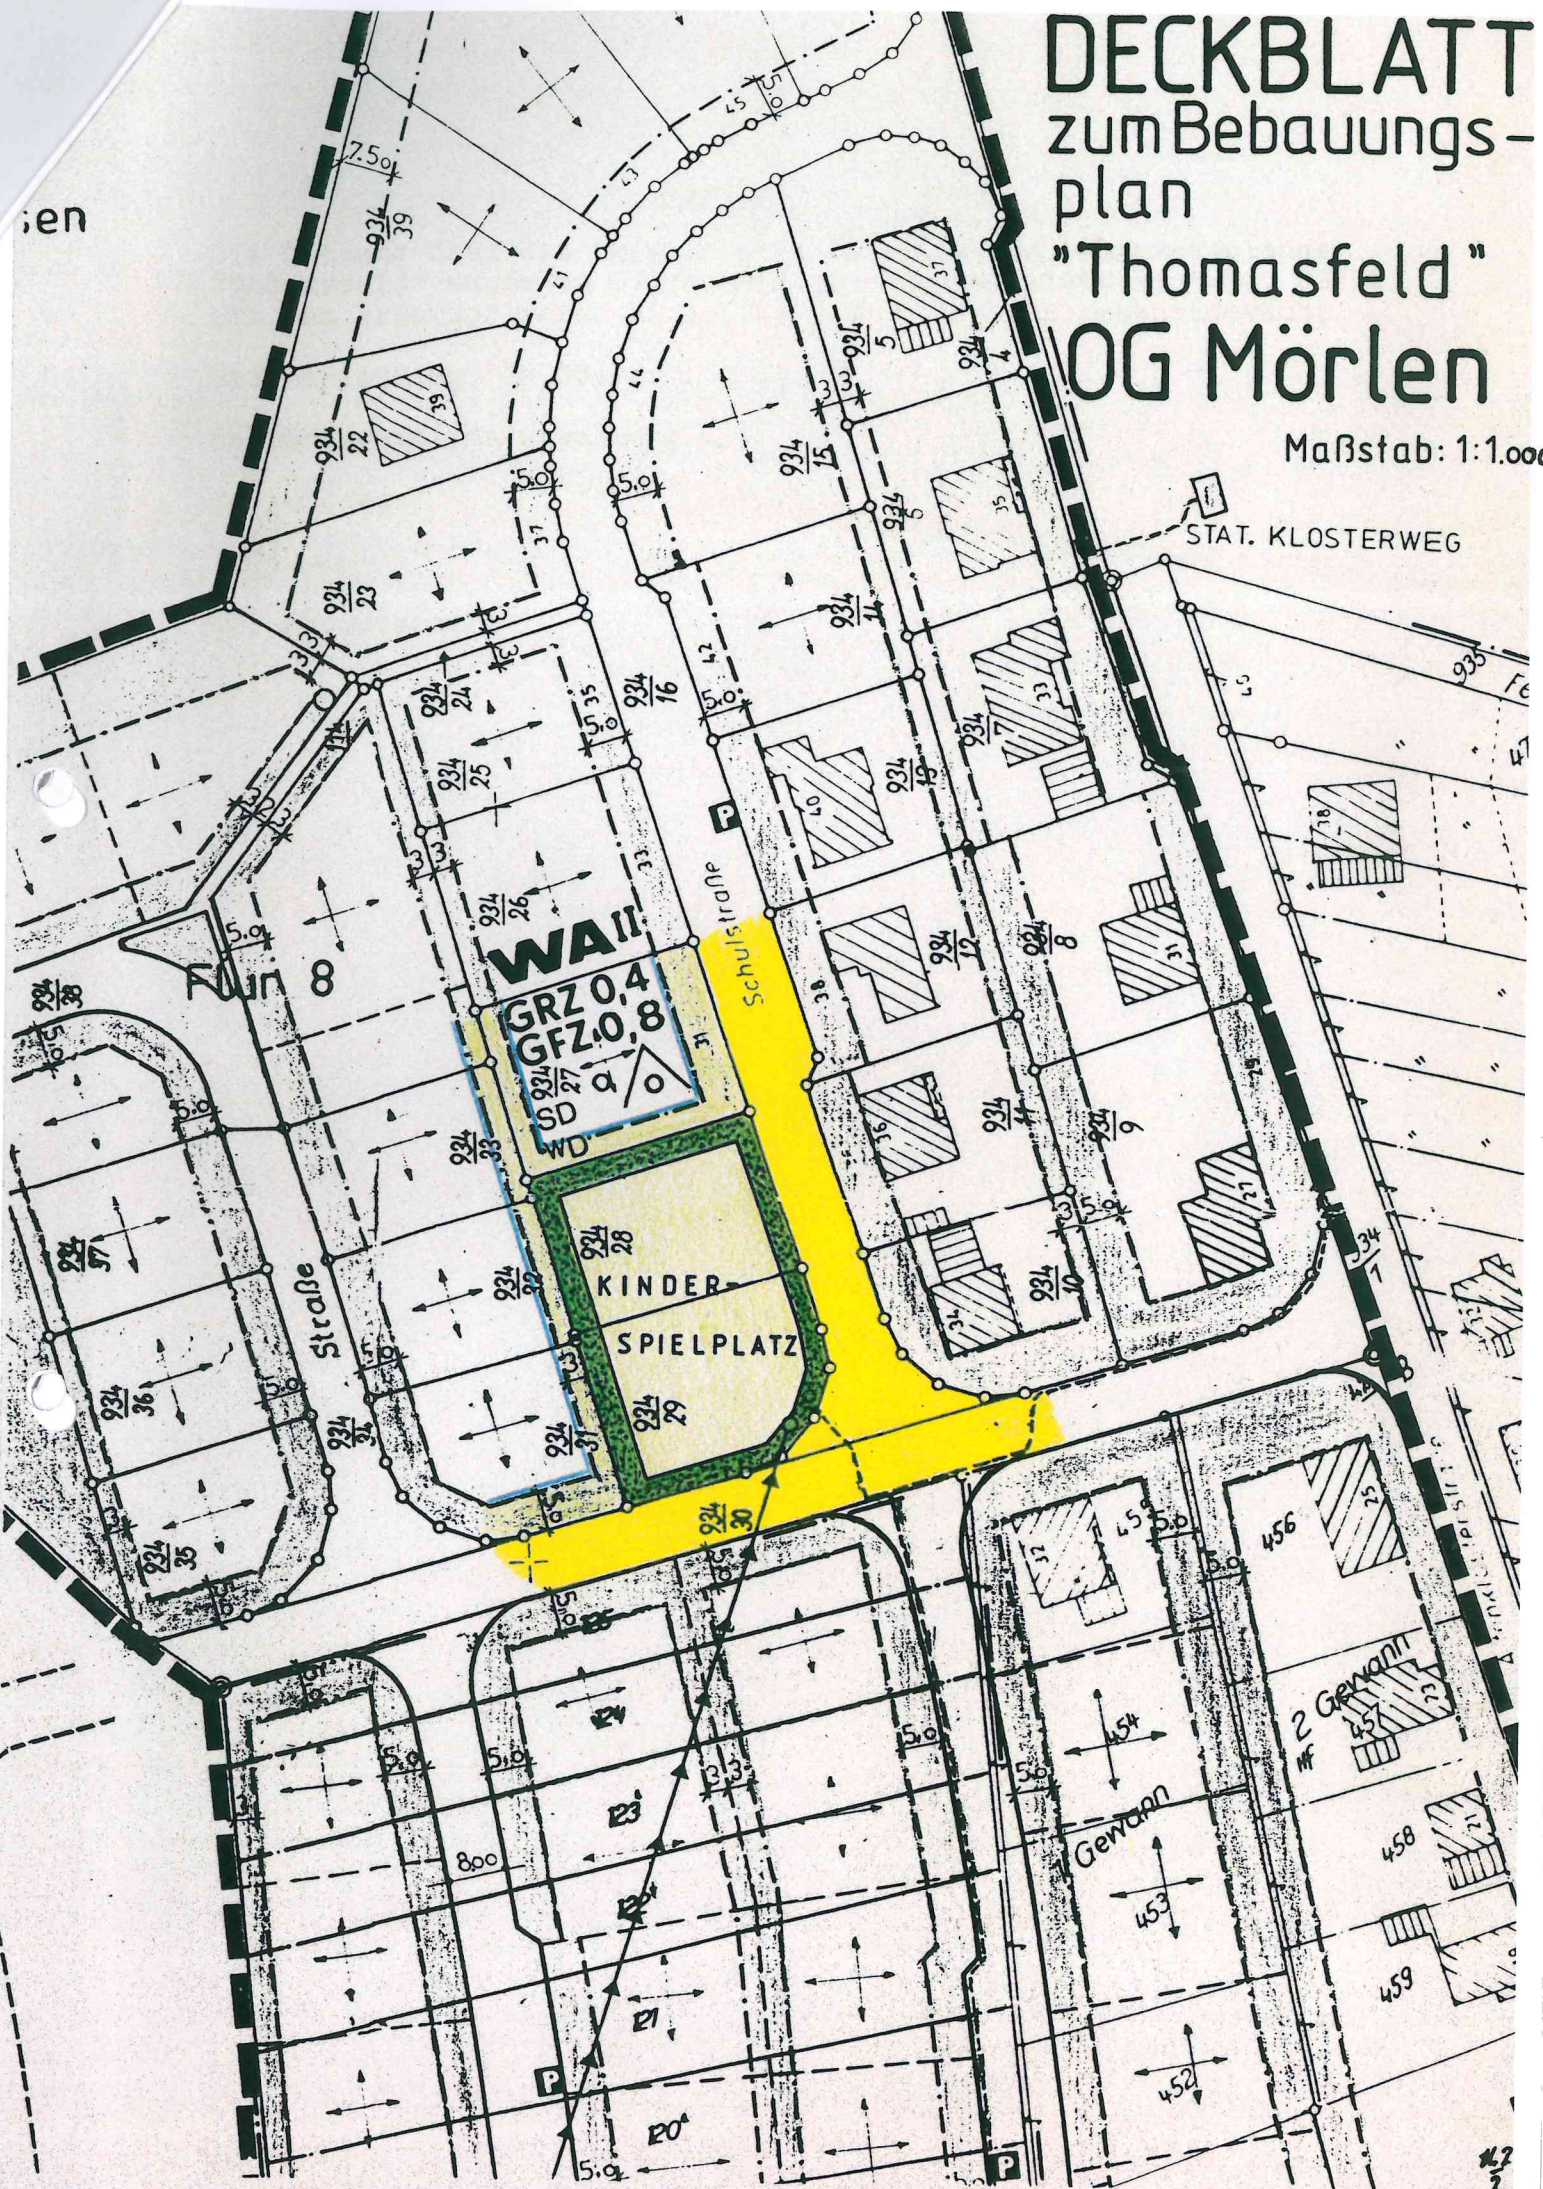

ien

STAT. KLOSTERWEG

Strasse

WALL

GRZ 0,4
GFZ 0,8
WD

Schulstrafe

KINDER
SPIELPLATZ

Gewann

2 Gewinn

P

P

1/2
2