

Graben

2000


GRUNANLAGE


GEPL WIRTSCHAFTSW

Wohnweg
Fuß 15

WA I-II
0,4
0,8

AU

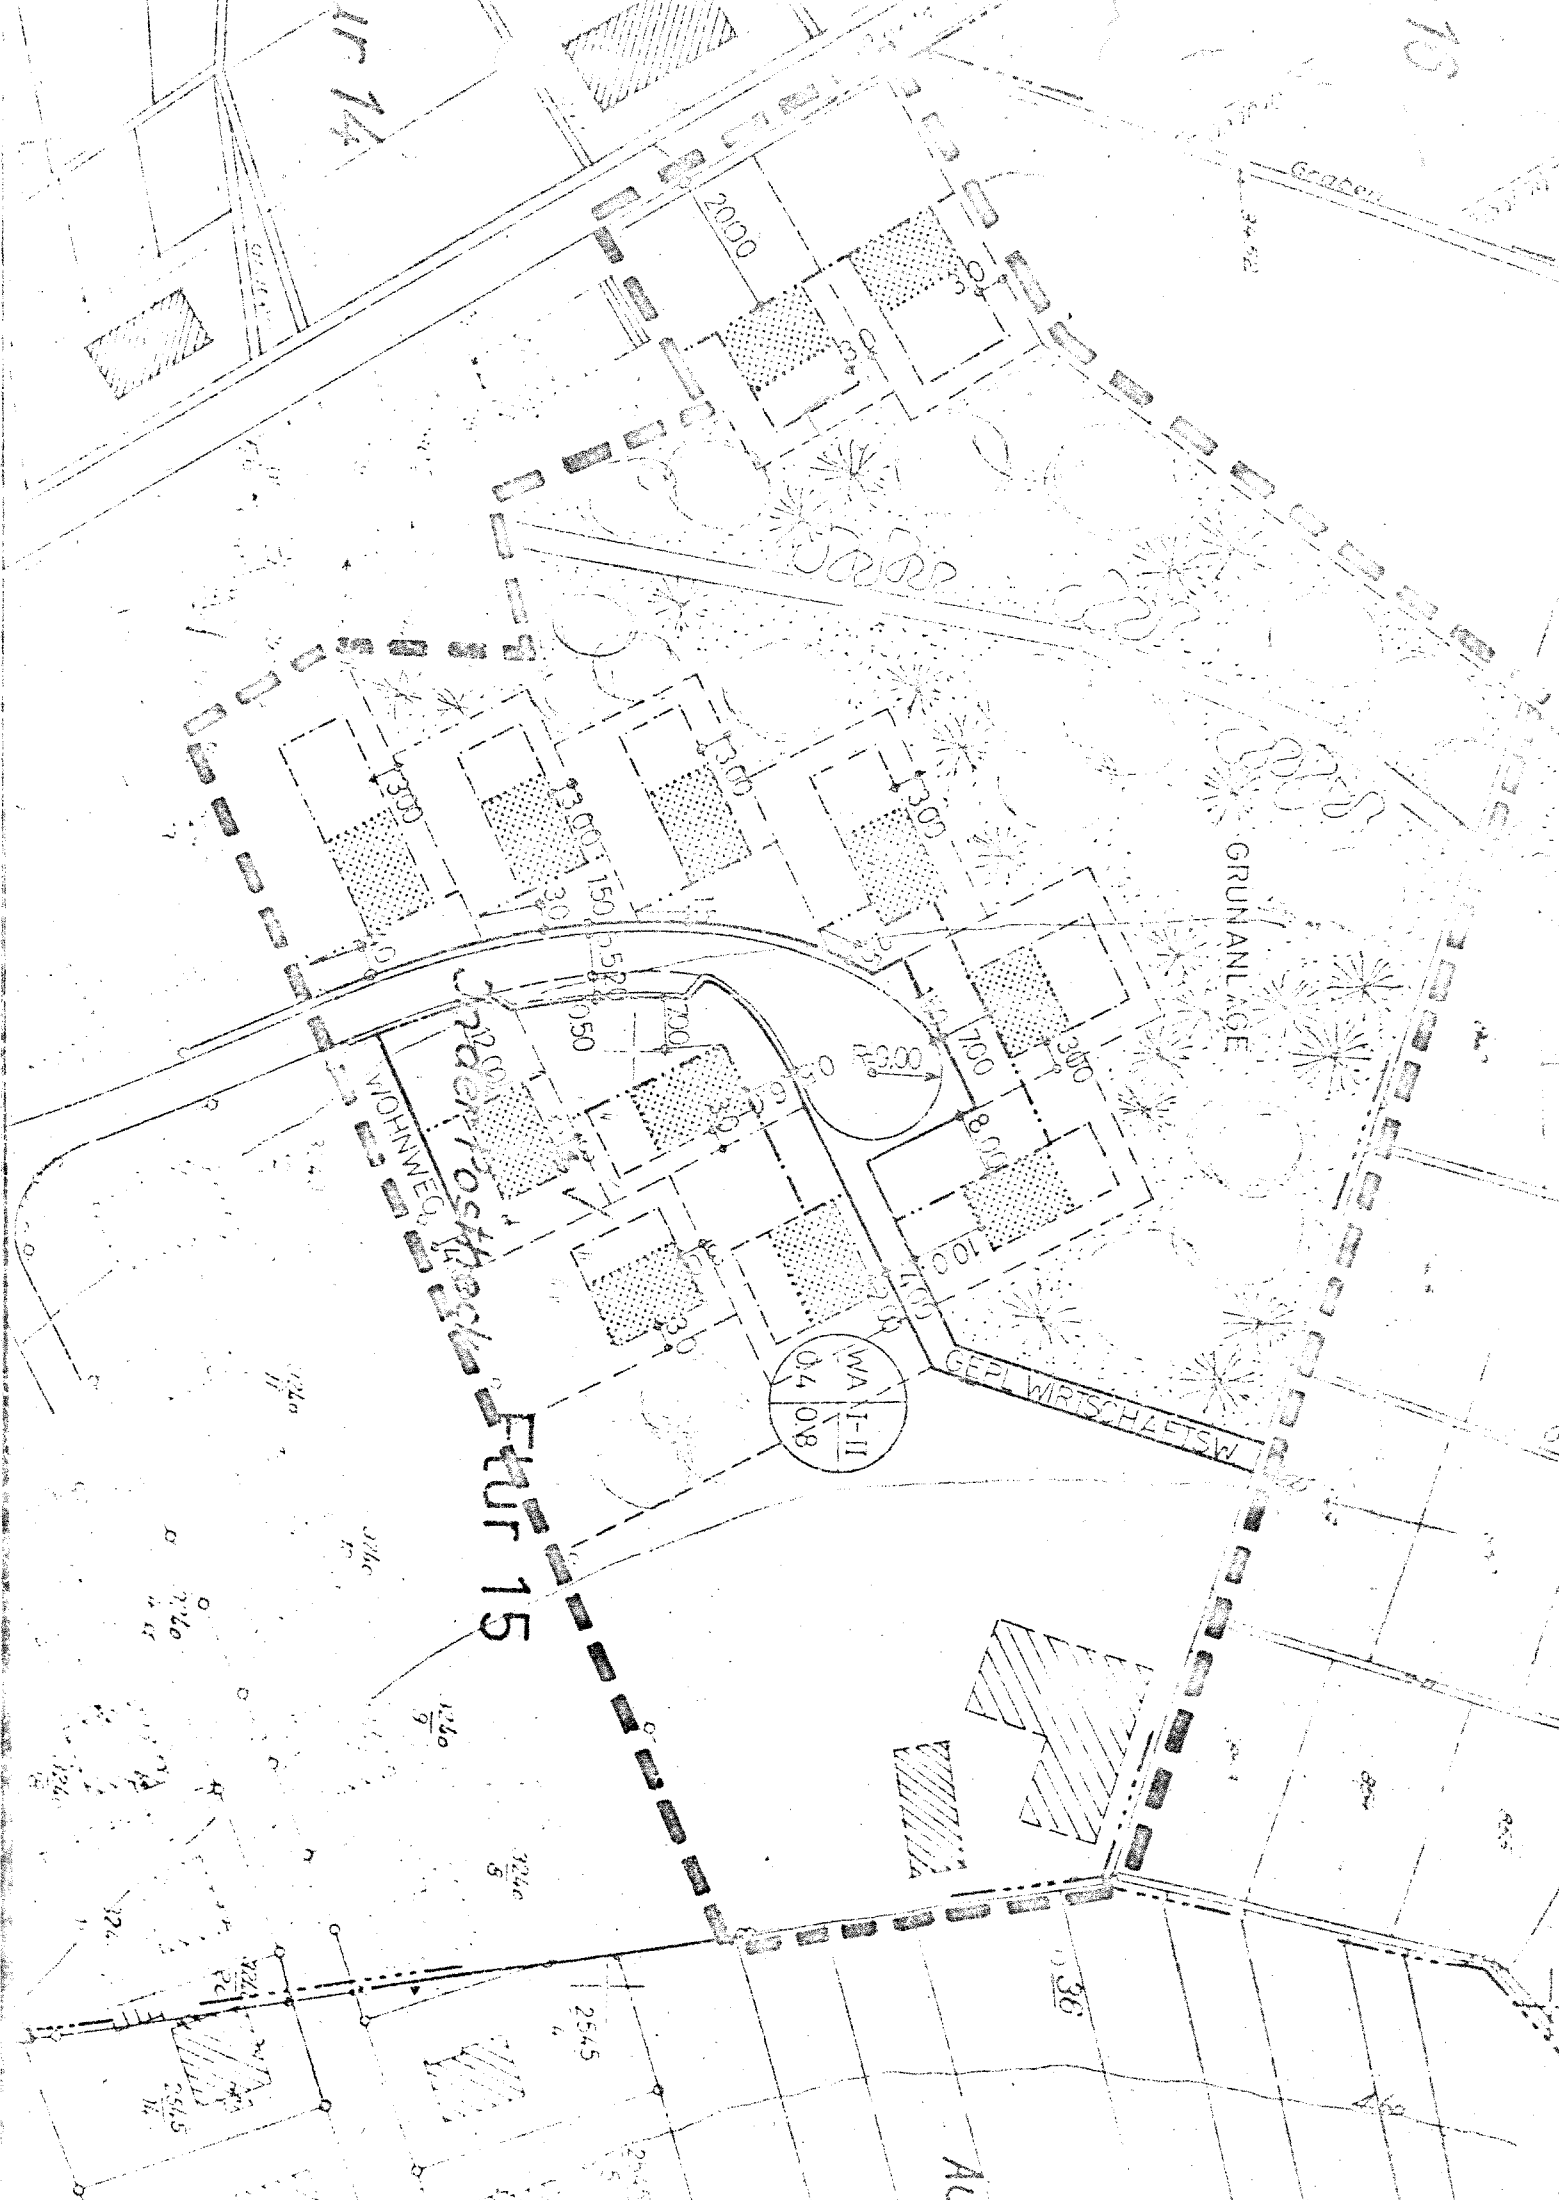

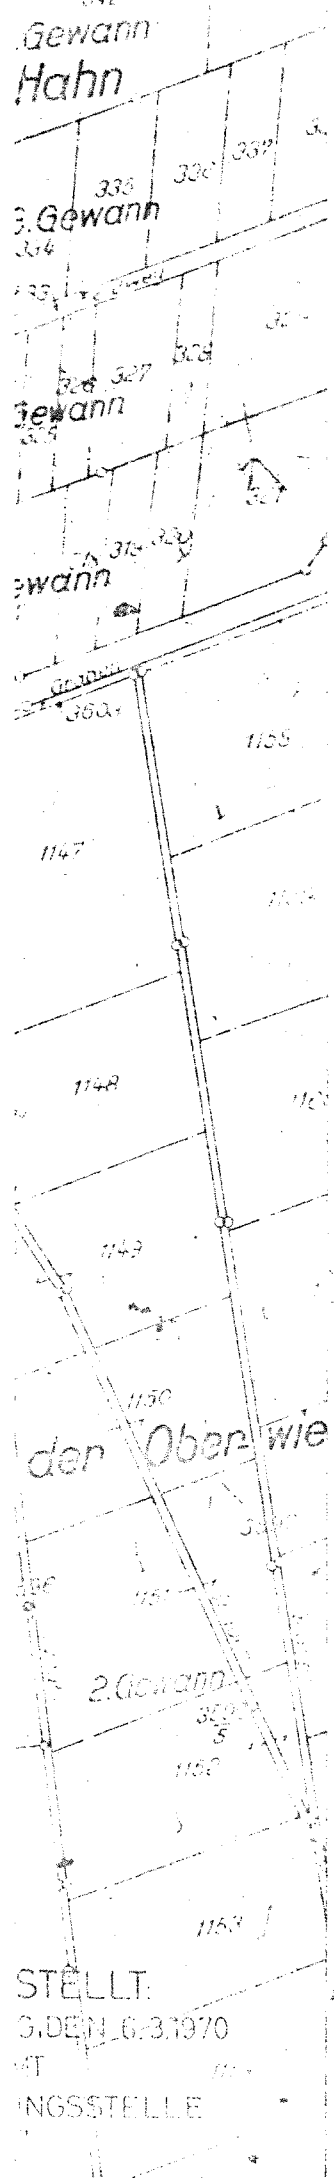

Bebauungsplan

Gemeinde: Neunkhausen

Abgestimmt:
Westerburg, den 6. 3. 1970

Landratsamt
Kreisplanungsstelle

Stimmung

Der Entwurf des Bebauungsplanes mit Begründung hat in der Zeit vom 21. 11. 69 bis 23. 12. 69 öffentlich ausgelegen.


Der Bebauungsplan wurde durch Gemeinderatsbeschluss vom 23. 3. 70 gemäß § 10 BBauG. als Satzung beschlossen.

Neunkhausen, den 24. 3. 70 19



Gemeindeverwaltung
W. K. K. K.
Bürgermeister.

Genehmigt:
Westerburg, den 17. 4. 1970

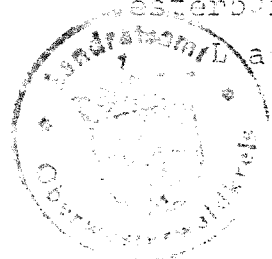

Landratsamt
W. K. K. K.
Landrat

Die Genehmigung wurde am 20. 4. 70 19 mit dem Hinweis öffentlich bekanntgemacht, daß der genehmigte Bebauungsplan mit Begründung 2 Wochen lang auf dem Bürgermeisteramt ausliegt.

Der Bebauungsplan tritt am Tage der Bekanntmachung in Kraft.

Neunkhausen, den 23. 4. 70 19



Gemeindeverwaltung
W. K. K. K.
Bürgermeister.

STELLT:
DEN 6. 3. 1970
AT
INGSSTELLE