



Großstück

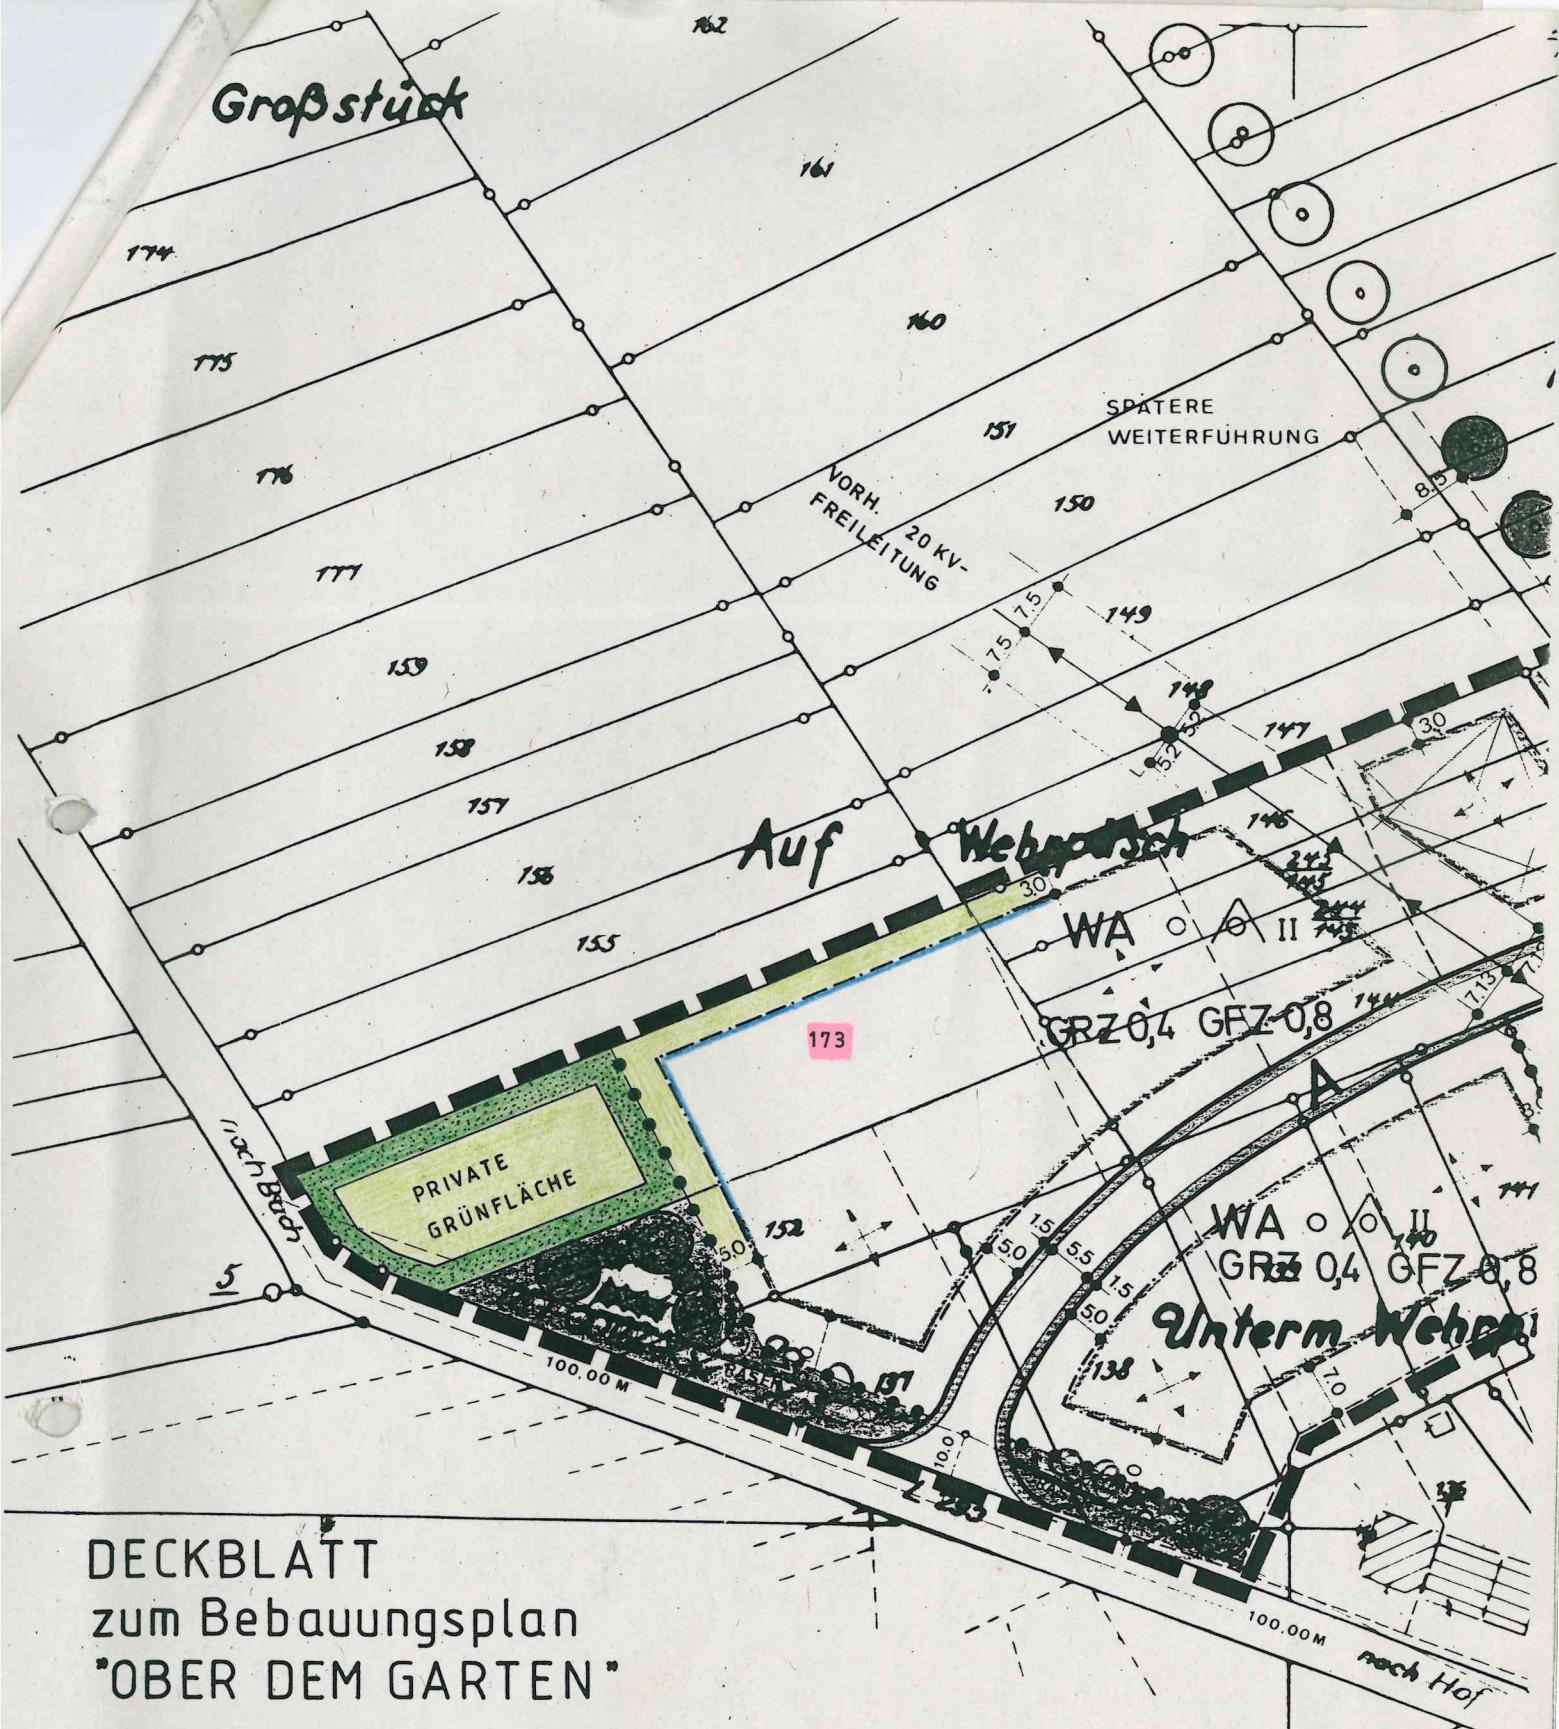

DECKBLATT
zum Bebauungsplan
"OBER DEM GARTEN"
OG Nisterau

Bestandsangaben

Die folgende Darstellung des Bestandes vorhandener
Gebäude entspricht dem in der aufgeführten
Bestandsverzeichnis in der Karte in der Hand Maß

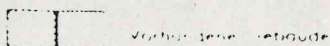


Vorhandene Gebäude

Existierende Mauer

Festsetzungen des Bebauungsplanes

Begrenzungslinien

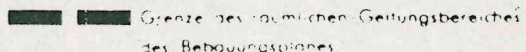

Grenze des räumlichen Geltungsbereiches
des Bebauungsplanes

Straßenbegrenzungslinie

Begrenzungslinie der Verkehrsflächen

A

V