


DECKBLATT

zum Bebauungsplan
"Nistertal - West"
OG Nistertal
Maßstab 1:1.000

od
Hornister

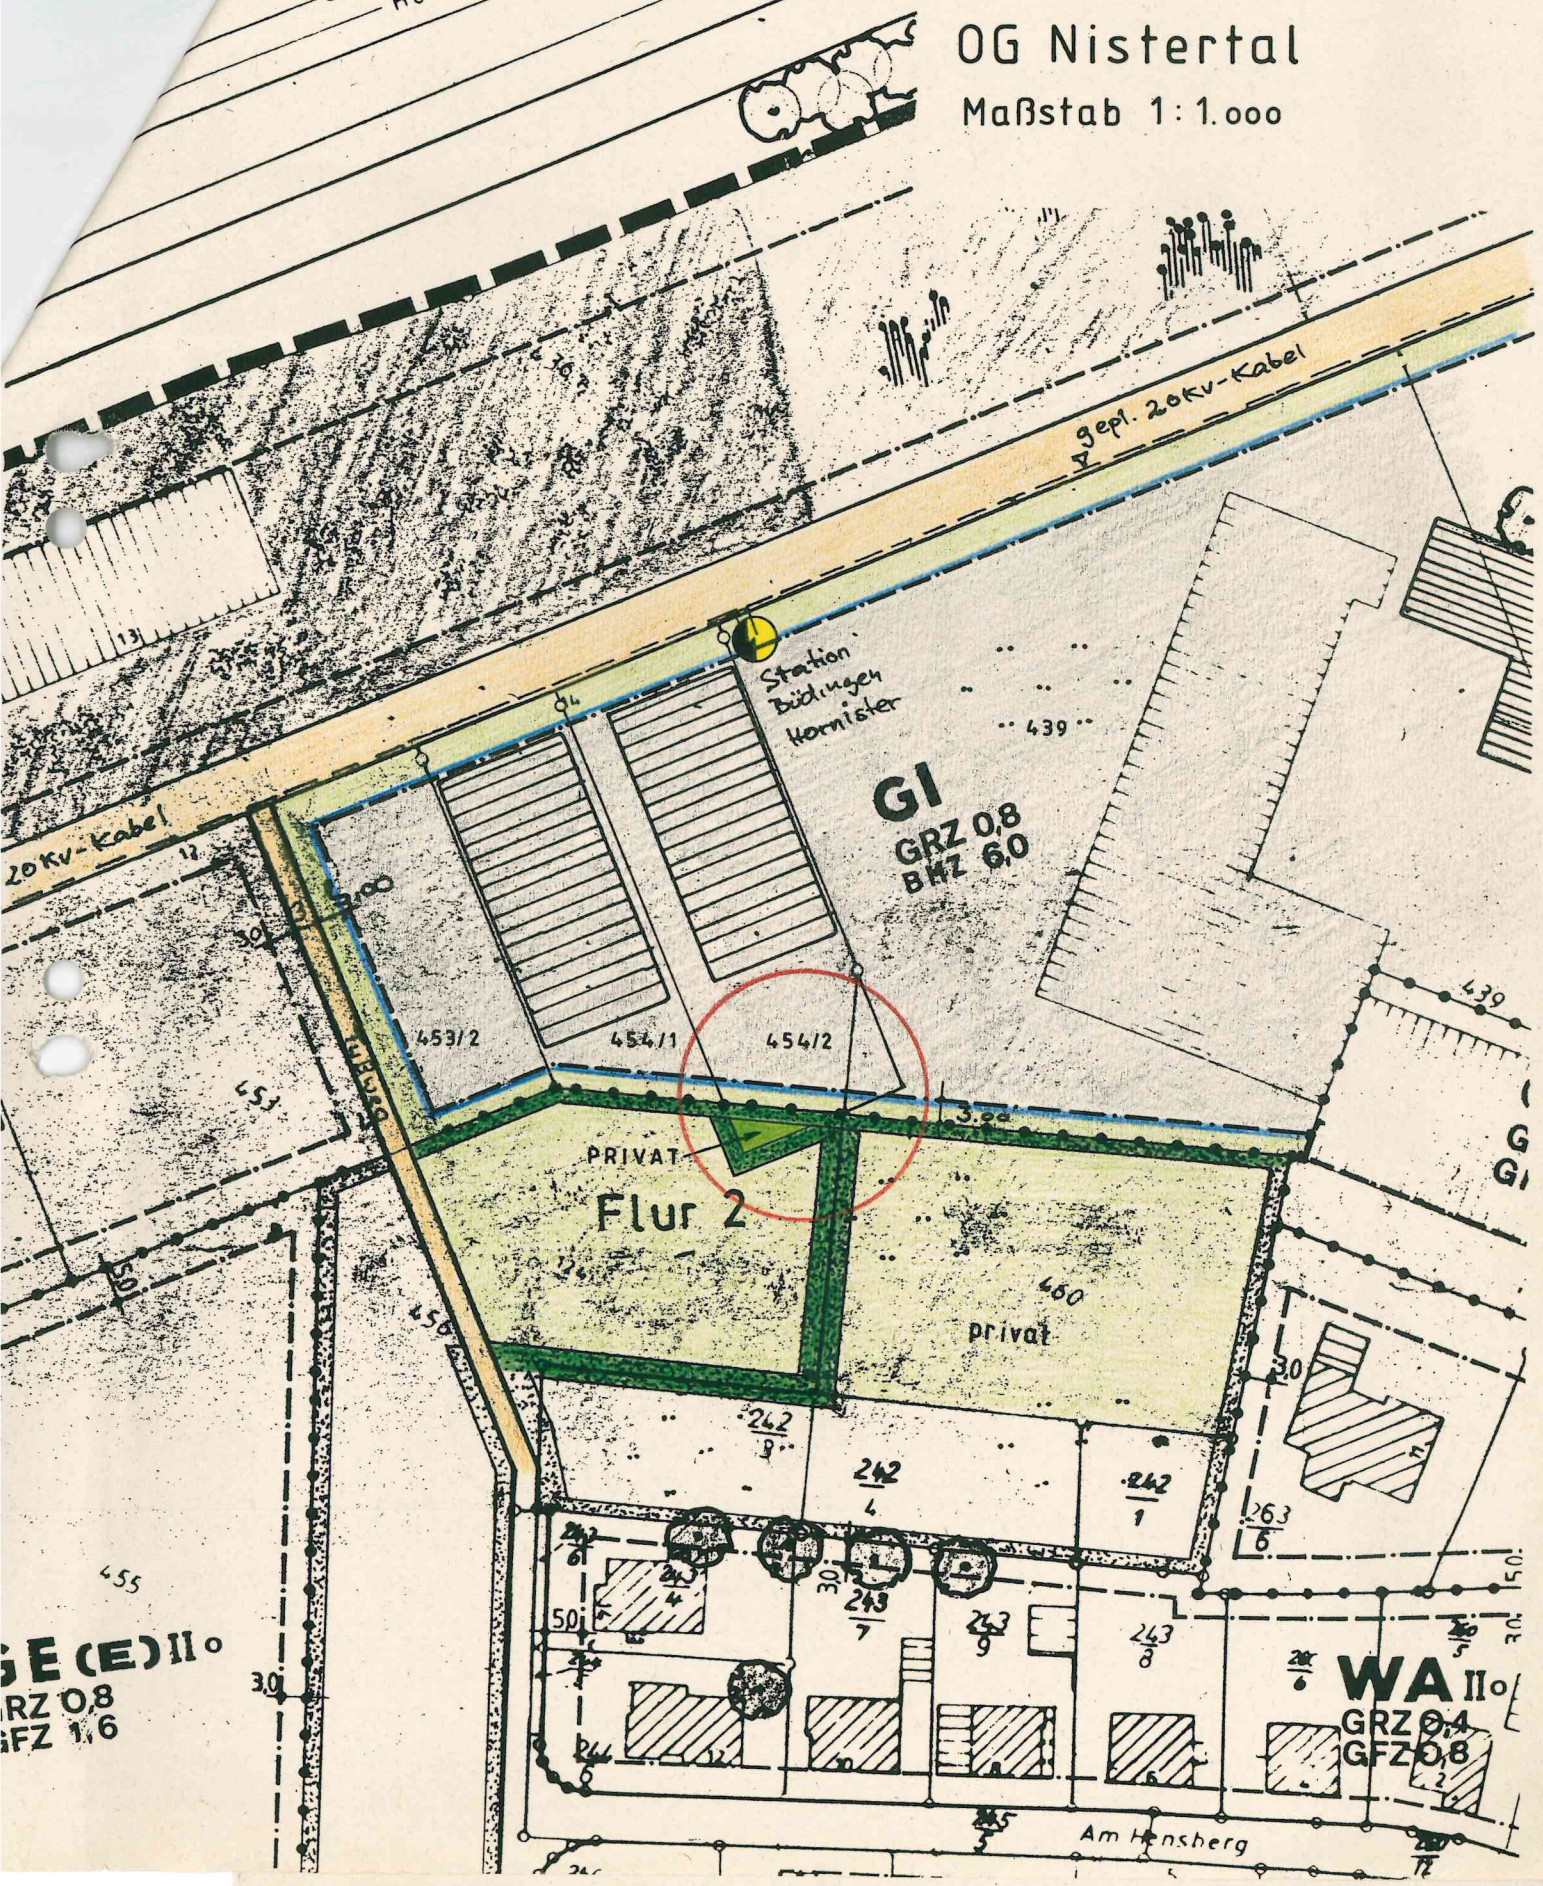

GI
GRZ 0,8
BMZ 6,0

PRIVAT
Flur 2

privat

WA II
GRZ 0,4
GFZ 0,8

GRZ 0,8
GFZ 1,6

Am Hensberg