


# Gemeinde Nistertal

## Deckblatt

Zum Bebauungsplan  
"Nistertal - West"  
OG Nistertal

Maßstab 1:1.000

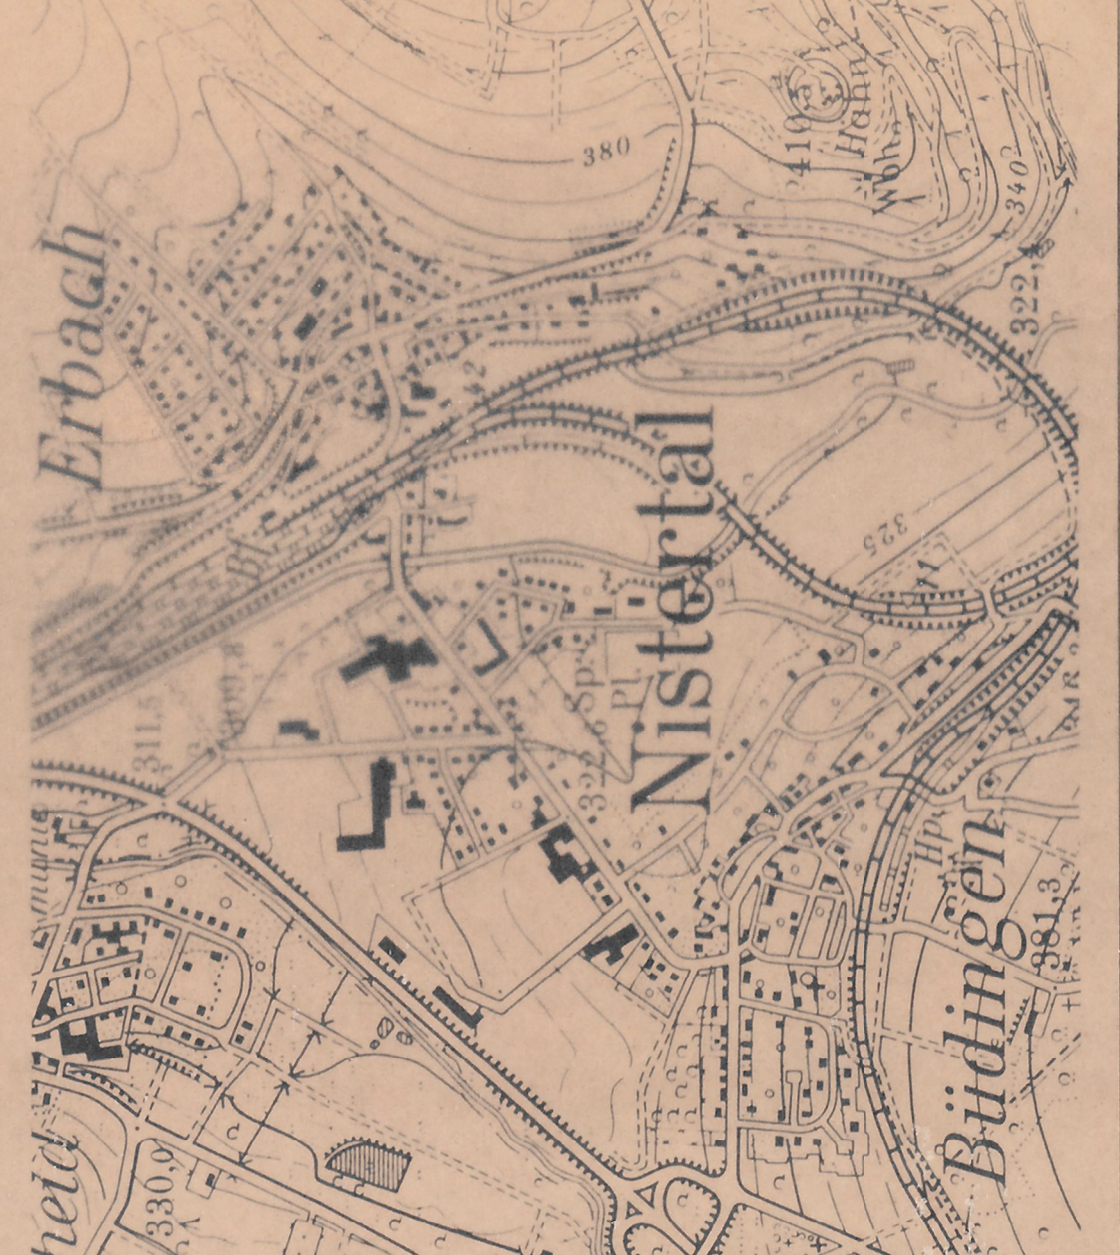

Vergrößerung im Maßstab 1:10.000 aus der Top Karte 1:25.000 Blatt Nr. 5313 SW  
Mit Genehmigung des Landesvermessungsamtes Rheinland-Pfalz vom 08.02.1974  
Az. 4.062/67/74, vervielfältigt durch Verbandsgemeinde Bad Marienberg

Genehmigungsvermerk:  
Die Erteilung der Genehmigung, die Durchführung des Anzeigeverfahrens ist am gemäß § 12 BauGB bekräftigt worden.  
Der Bebauungsplan erlangt mit der Bekanntmachung Rechtskraft.

Gemarkung: Büdingen  
Maßstab: 1000  
RaKa Nr.: —

Flur: 1, 2, 3 u. 4  
Verkleinerung:  
Vergrößerung:

Für die städtebauliche Planung  
KREISVERWALTUNG DES WESTERWALDKREISES  
KREISPLANUNGSSTELLE 6A-63  
PETER ALTMEIERPLATZ  
5430 MONTABIAUR  
TELEFON 02602 124462-465



Planunterlage ist die katastramtliche Flurkarte  
Zur Vervielfältigung freigegeben  
Unbeglaubigt

Westeberg, den 22.04.92

Katastramt

Gerechnet	Gepüft	Montabaur, den
Gemindert		Montabaur, den

**Rechtsgrundlagen:**  
Baugesetzbuch, Baunutzungsverordnung, Planzeichenverordnung,  
Landespflegegesetz, Bundesimmissionschutzgesetz  
und Landesbauordnung in der jeweiligen Fassung

Aufstellungsbeschluss gemäß § 2 (1) BauGB am  
Beschluss zur Offenlage gemäß § 3 (2) BauGB am  
Offenlage gemäß § 3 (2) BauGB vom ... bis ...  
Satzungsbeschluss gemäß § 10 BauGB am ...

nach Bekanntmachung am ... den ...  
den ...  
(Unterschrift)

