


MAX. 2 WOHN-EINHEITEN  
JE GEBÄUDE

MAX. FIRSHÖHE 8.00 m

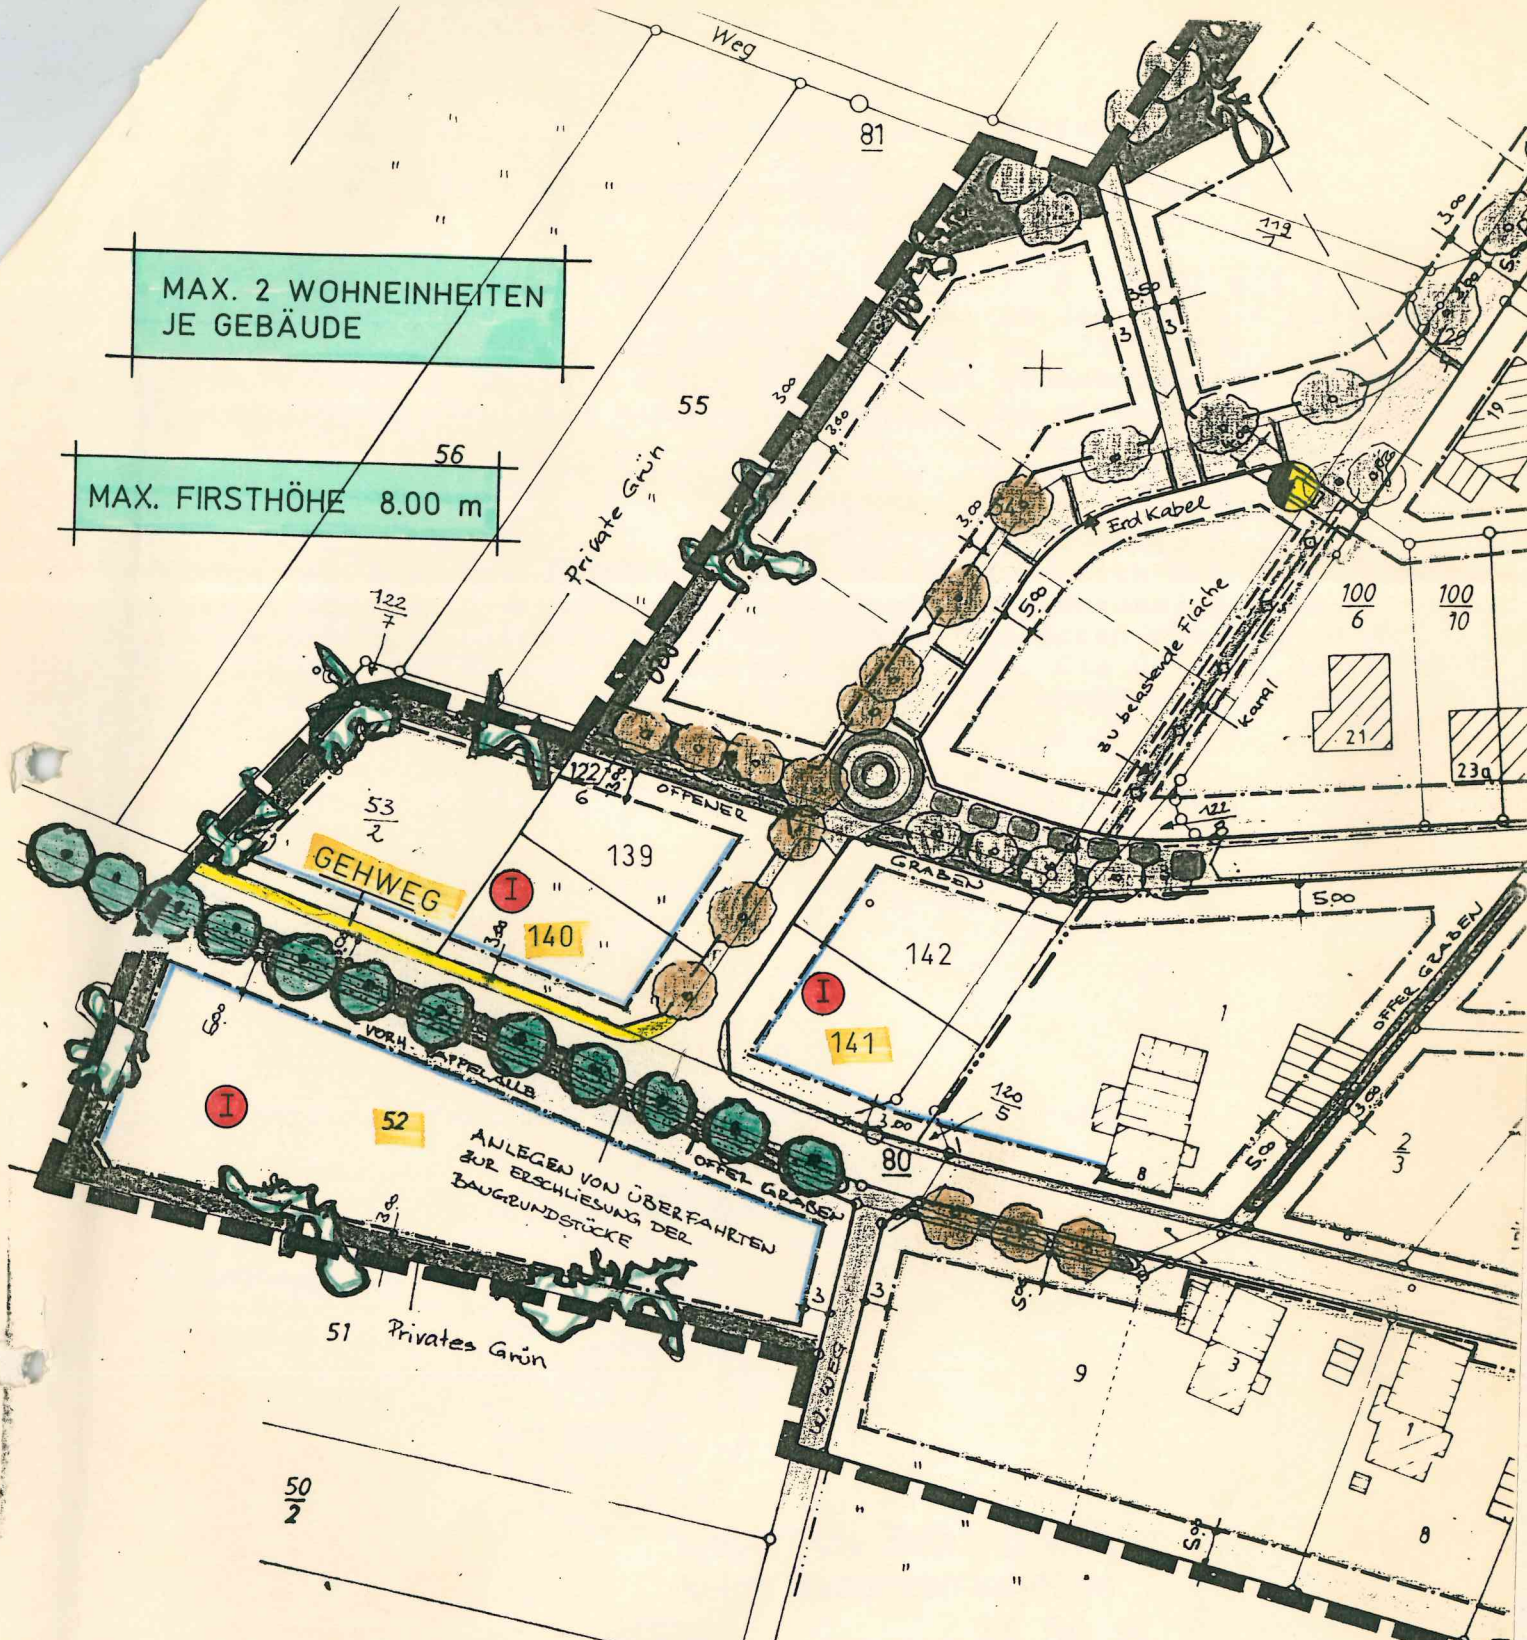

# DECKBLATT

ZUM BEBAUUNGSPLAN

## "RINGSTRASSE"

OG STOCKHAUSEN-ILLFURTH

M. 1 : 1.000

12

Erlenheck