

Gemarkung Stangenrod

Flur 10.4

U.M. 1:1000

Ausgefertigt: Marienberg, d. 12. Januar 1955
Katasteramtsnebenstelle
Marienberg


GEMEINDE STANGENROD
B.-PLAN IN FLUR 4

MASSSTAB 1/1000

Flur 1

Flur 3

BEST. B.-PLAN

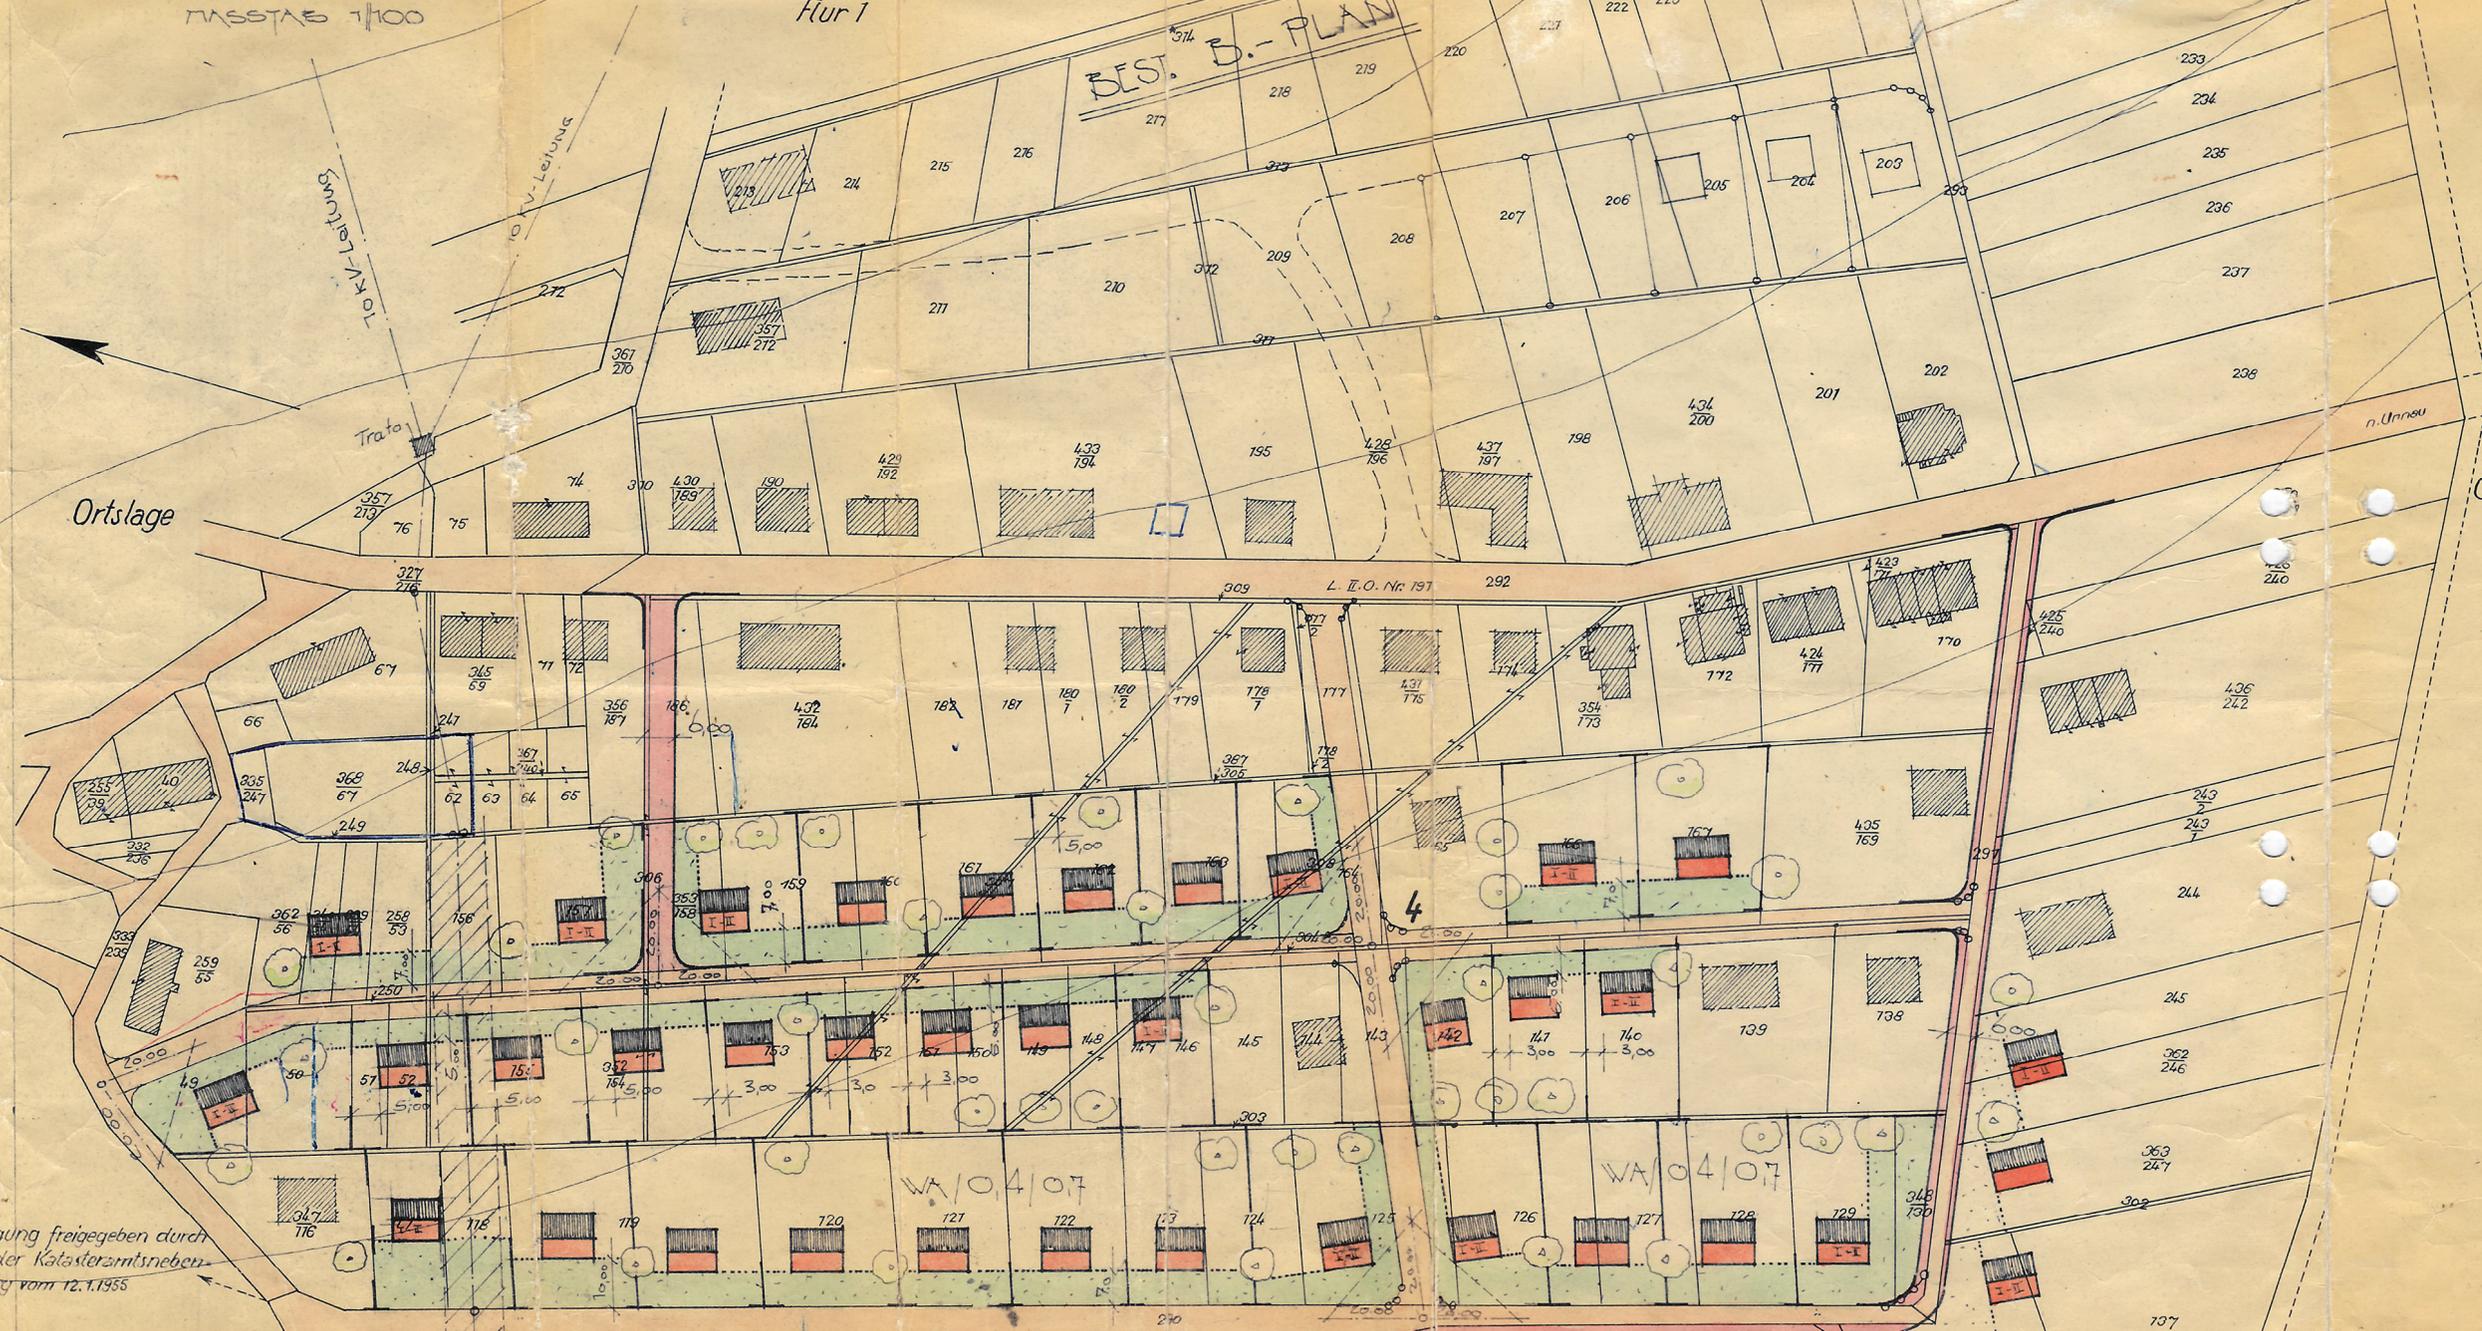

Bebauungsplan
der Gemeinde **Stangenrod**
Gefertigt gemäß Gemeinderatsbeschluss
vom 16. Juni 1963
Landratsamt
-Abt.: 6a -
I. A. *Rosen*

Der Entwurf des Bebauungsplanes mit
Erläuterungsbericht hat in der Zeit
vom 16. 10. 62 bis 16. 11. 1963
öffentlich ausgelegen.
Der Bebauungsplan wurde durch Gemeinderats-
ratsbeschluss vom 14. März 1964 gemäß
§ 10 BBAUG und § 21 GO als Satzung be-
schlossen.

15. März 1964
den 16. März 1964
Gemeindeverwaltung:
Rosen
Bürgermeister.

Gesehen:
Westerburg, den 19. März 1964
Landratsamt
Rosen
Landrat

Genehmigt:
Montabaur, den 19. März 1964
Bezirksregierung
Rosen
Regierungsbaumeister

Die Genehmigung wurde am 19. März 1964
mit dem Hinweis öffentlich bekanntge-
macht, daß der genehmigte Bebauungsplan
mit Begründung eine Woche lang auf dem
Bürgermeisteramt ausliegt.
Der Bebauungsplan tritt am Tage der Be-
kanntmachung in Kraft.

Stangenrod, den 6. Juni 1964
Gemeindeverwaltung:
Rosen
Bürgermeister.

ervielfältigung freigegeben durch
Heidung der Katasteramtsneben-
Marienberg vom 12.1.1955
E 356/54