



## S a t z u n g

der Ortsgemeinde Hof

über ein besonderes gemeindliches Vorkaufsrecht  
an bebauten und unbebauten Grundstücken

vom 3. Juli 1989

Der Gemeinderat hat aufgrund des § 25 Abs. 1 Nr. 2 des Baugesetzbuchs vom 8.12.1986 (BGBl. I S. 2253) und des § 24 der Gemeindeordnung für Rheinland-Pfalz (GemO) vom 14.12.1973 (GVBl. S. 419) in der derzeit geltenden Fassung folgende Satzung beschlossen, die hiermit bekanntgemacht wird:

### § 1

Zur Sicherung einer geordneten städtebaulichen Entwicklung steht der Ortsgemeinde Hof in den durch § 2 bezeichneten Gebieten ein besonderes Vorkaufsrecht nach § 25 Abs. 1 Nr. 2 Baugesetzbuch an bebauten und unbebauten Grundstücken zu.

### § 2

(1) Der Geltungsbereich dieser Satzung erstreckt sich auf folgende Gebiete:

1. Flurstücke Nr. 8, 9, 10, 11, 12 und 13 in Flur 19 (In der Altwies);
2. bebaute Ortslage zwischen Schülerweg und dem Geltungsbereich des Bebauungsplanes "Weidenrain", Ringstraße, Bergweg, Tierparkstraße, Schäfergasse, Schulstraße und Bachweg.

(2) Die genaue Abgrenzung der Geltungsbereiche ist

zu Nr. 1 in dem Lageplan Nr. 1 im Maßstab 1:5.000 und  
zu Nr. 2 in dem Lageplan Nr. 2 im Maßstab 1:1.000 (verkleinert)


durch farbliche Umrandung gekennzeichnet. Die Lagepläne sind Bestandteil der Satzung.

### § 3

Diese Satzung tritt am Tage nach der Bekanntmachung in Kraft.  
Gegen vorliegende Satzung werden keine  
Bedenken erhoben

Hof, den 3.7.1989

Ortsbürgermeister

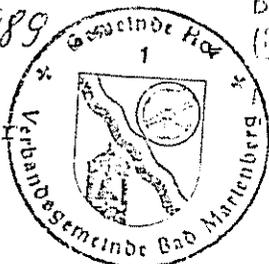


(Gegen diese Satzung)

15. Juli 1989

Wüstery Aldkrates  
im Auftrage:

LAGEPLAN NR. 1

Flur 5

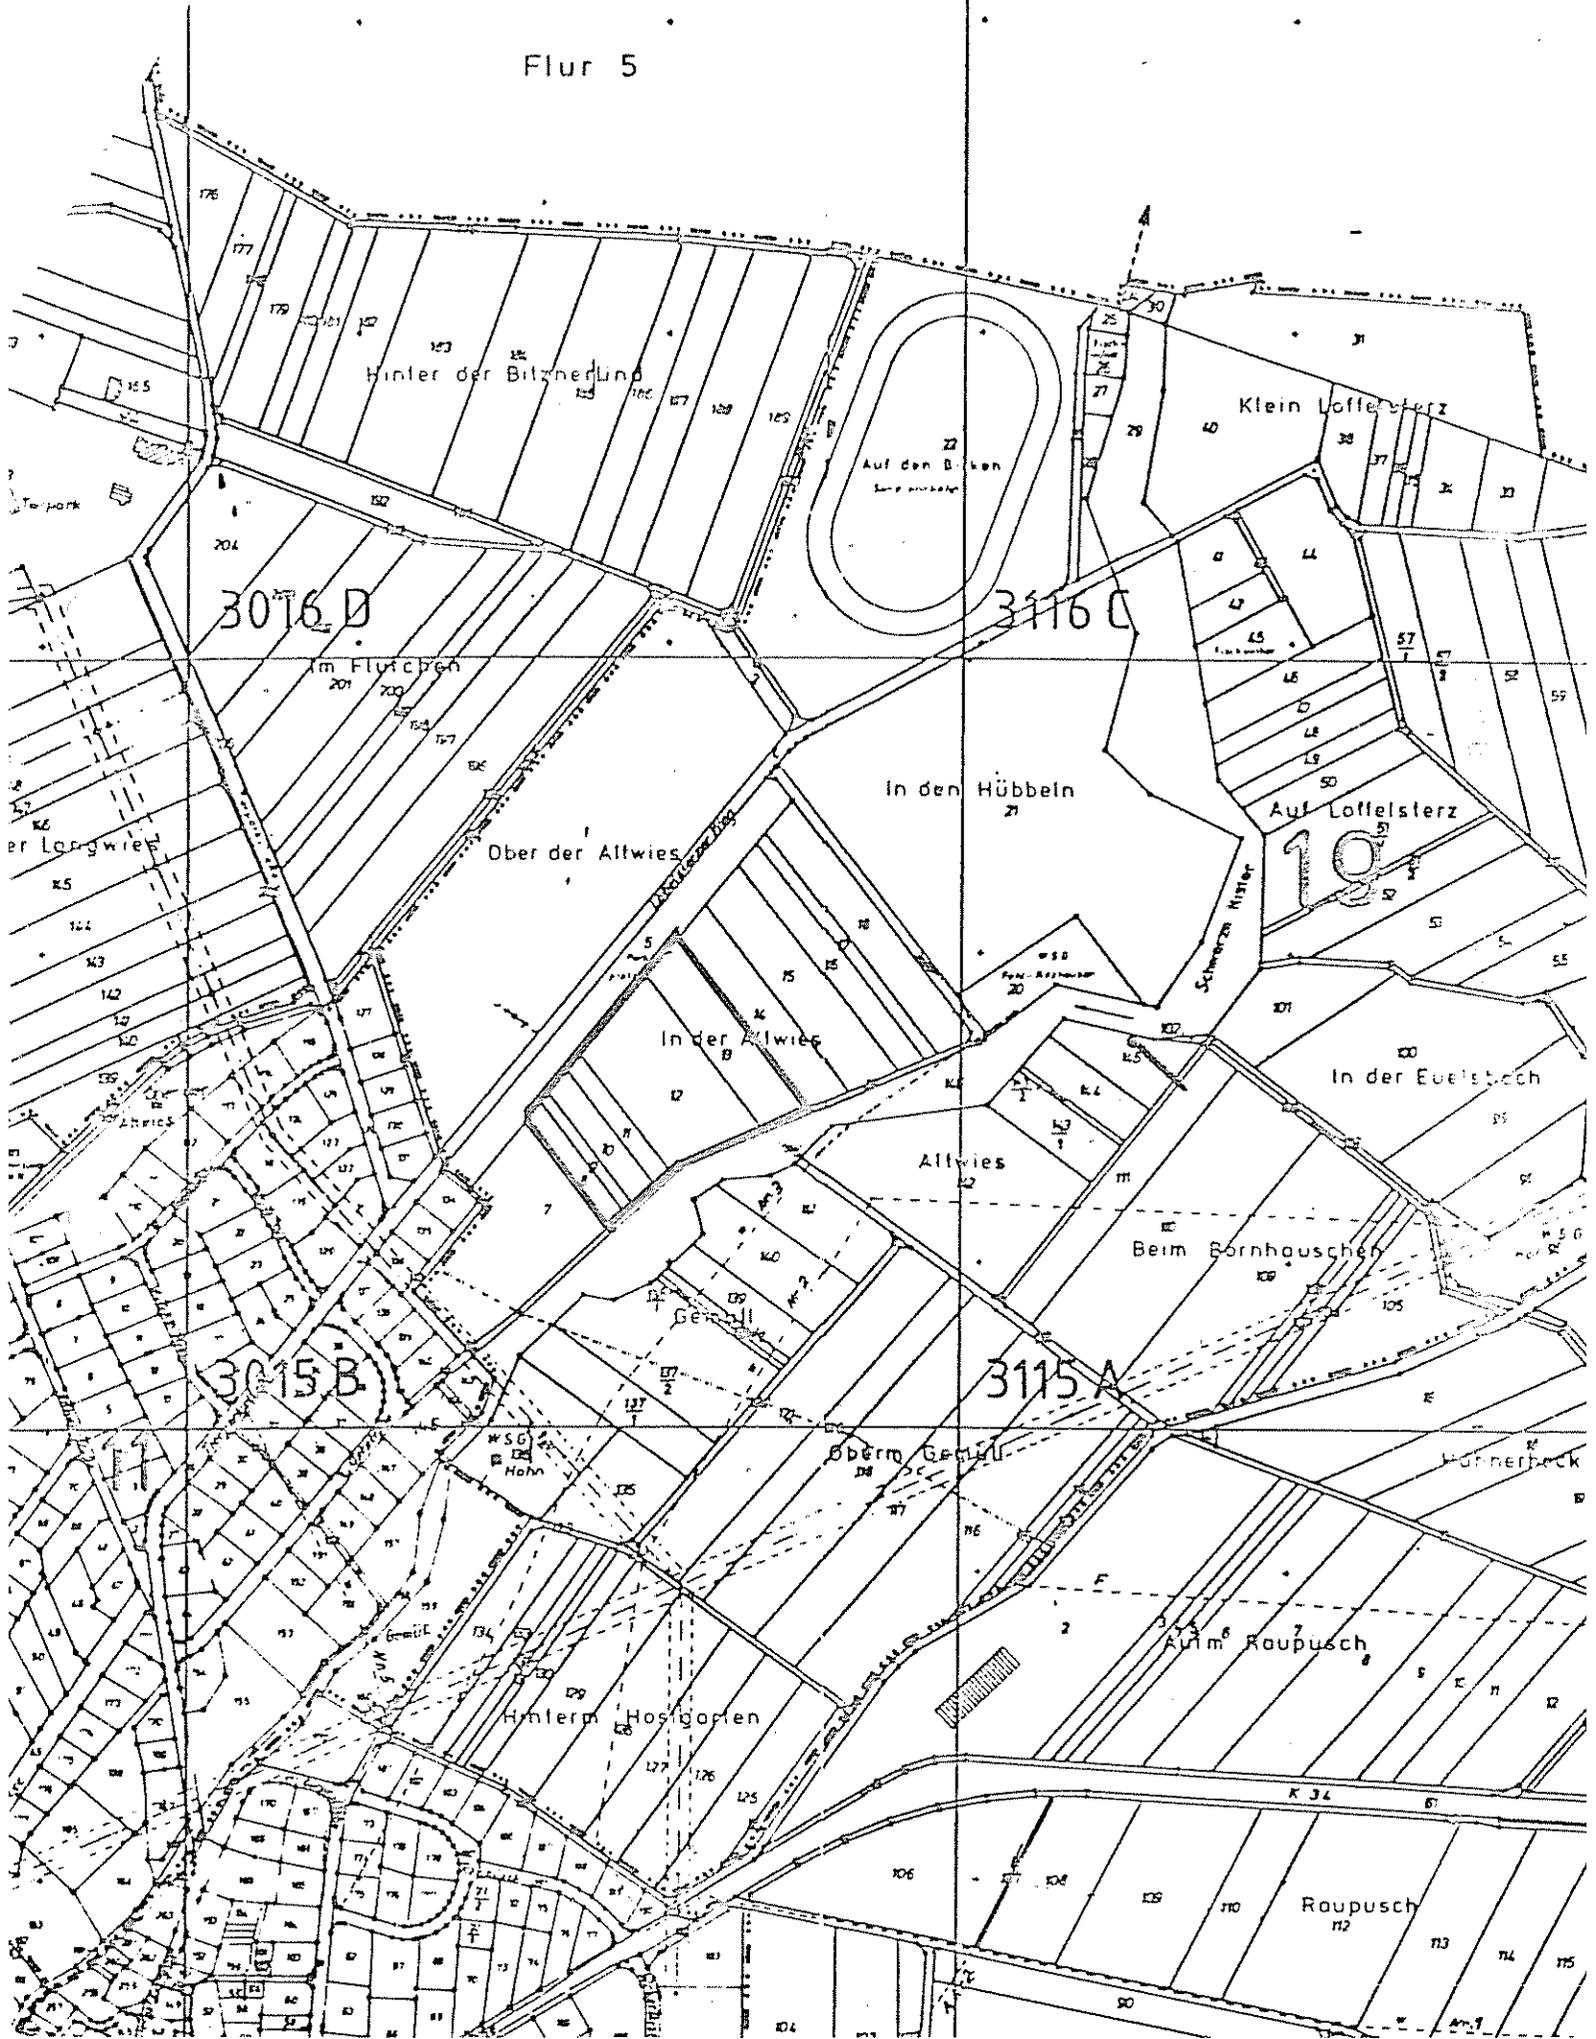

3016 D

3116 C

3015 B

3115 A

Hinter der Biltner Lind

Auf den B. Lehn

Klein Loffelsterz

Im Flutchen

In den Hübbein

Ober der Allwies

In der Allwies

Allwies

Auf Loffelsterz

In der Euelstoch

Beim Börnhauschen

Geröll

Oberrn Geröll

Hinterm Hosgarten

Aufm Raupusch

Raupusch

Hühnerbeck

K 34

112

113

114

115

19

Schwarze Wiese

Feld-Abbau

Hahn

To Park

er Langwies

ehries

Am 7

