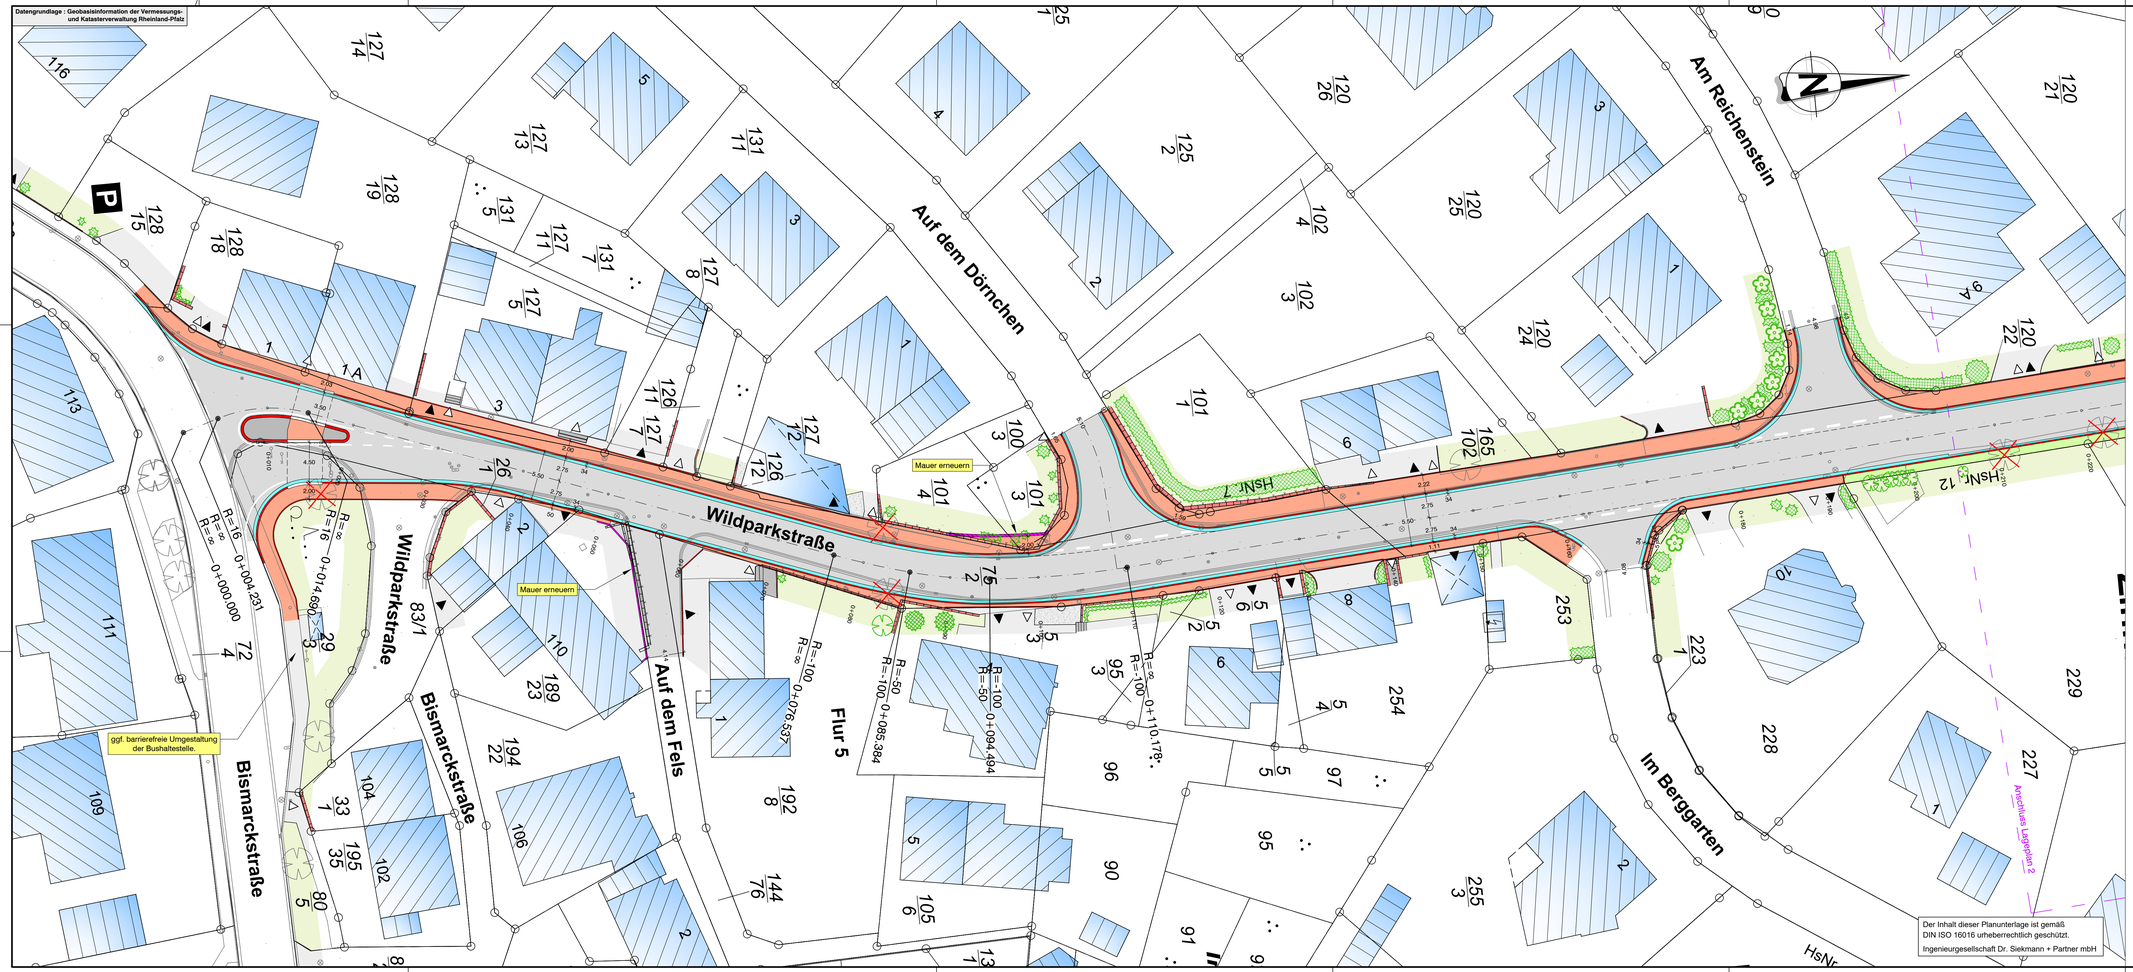

ZEICHENERKLÄRUNG

Planung:

- Bordanlage
- Gehweg
- Bordanlage
- Rinne
- Fahrbahn
- Rinne
- Schrammbord

Vermessung:

Mauer	Hinweisschild	Straßenablauf
Zaun	Ampel	Gasschieber
Geländer	Mast	Hydrant
Böschung	Laubbaum	Wasserschieber
Polygonpunkt	Nadelbaum	Wasserschieber klein
Verkehrsschild	Netzknoten	Schacht
Ortsschild	Straßenleuchte	

PLANEINTEILUNG

Vorabzug

Stand: 22.03.2022

INDEX	ART DER ÄNDERUNG	DATUM	GEZ.	GEPR.

Projekt:

Ausbau der "Wildparkstraße" in Bad Marienberg

- Straßenbau -

Ingenieurgesellschaft Dr. Siekmann + Partner mbH

56743 Thür ● Segbachstraße 9 ● Tel.: 02652/93937-0
55469 Simmern ● Koblenzer Straße 5-7 ● Tel.: 06761/9186-0
56457 Westerburg ● An der Hofweise 13 ● Tel.: 02663/9422-0

Stadt
BAD MARIENBERG

Planbezeichnung:

LAGEPLAN 1

Bearb.: Acher	Datum:		Maßstab:
Gez.: Wächter	Pr. Nr.: 20 264	VORPLANUNG	1 : 250
Gepr.: Helf	Anl. Nr.: 1.1		
Der Bauherr:		Aufgestellt, den	

Der Inhalt dieser Planunterlage ist gemäß DIN ISO 16016 urheberrechtlich geschützt.
Ingenieurgesellschaft Dr. Siekmann + Partner mbH