


REGELQUERSCHNITT 1

- Achse 1 -

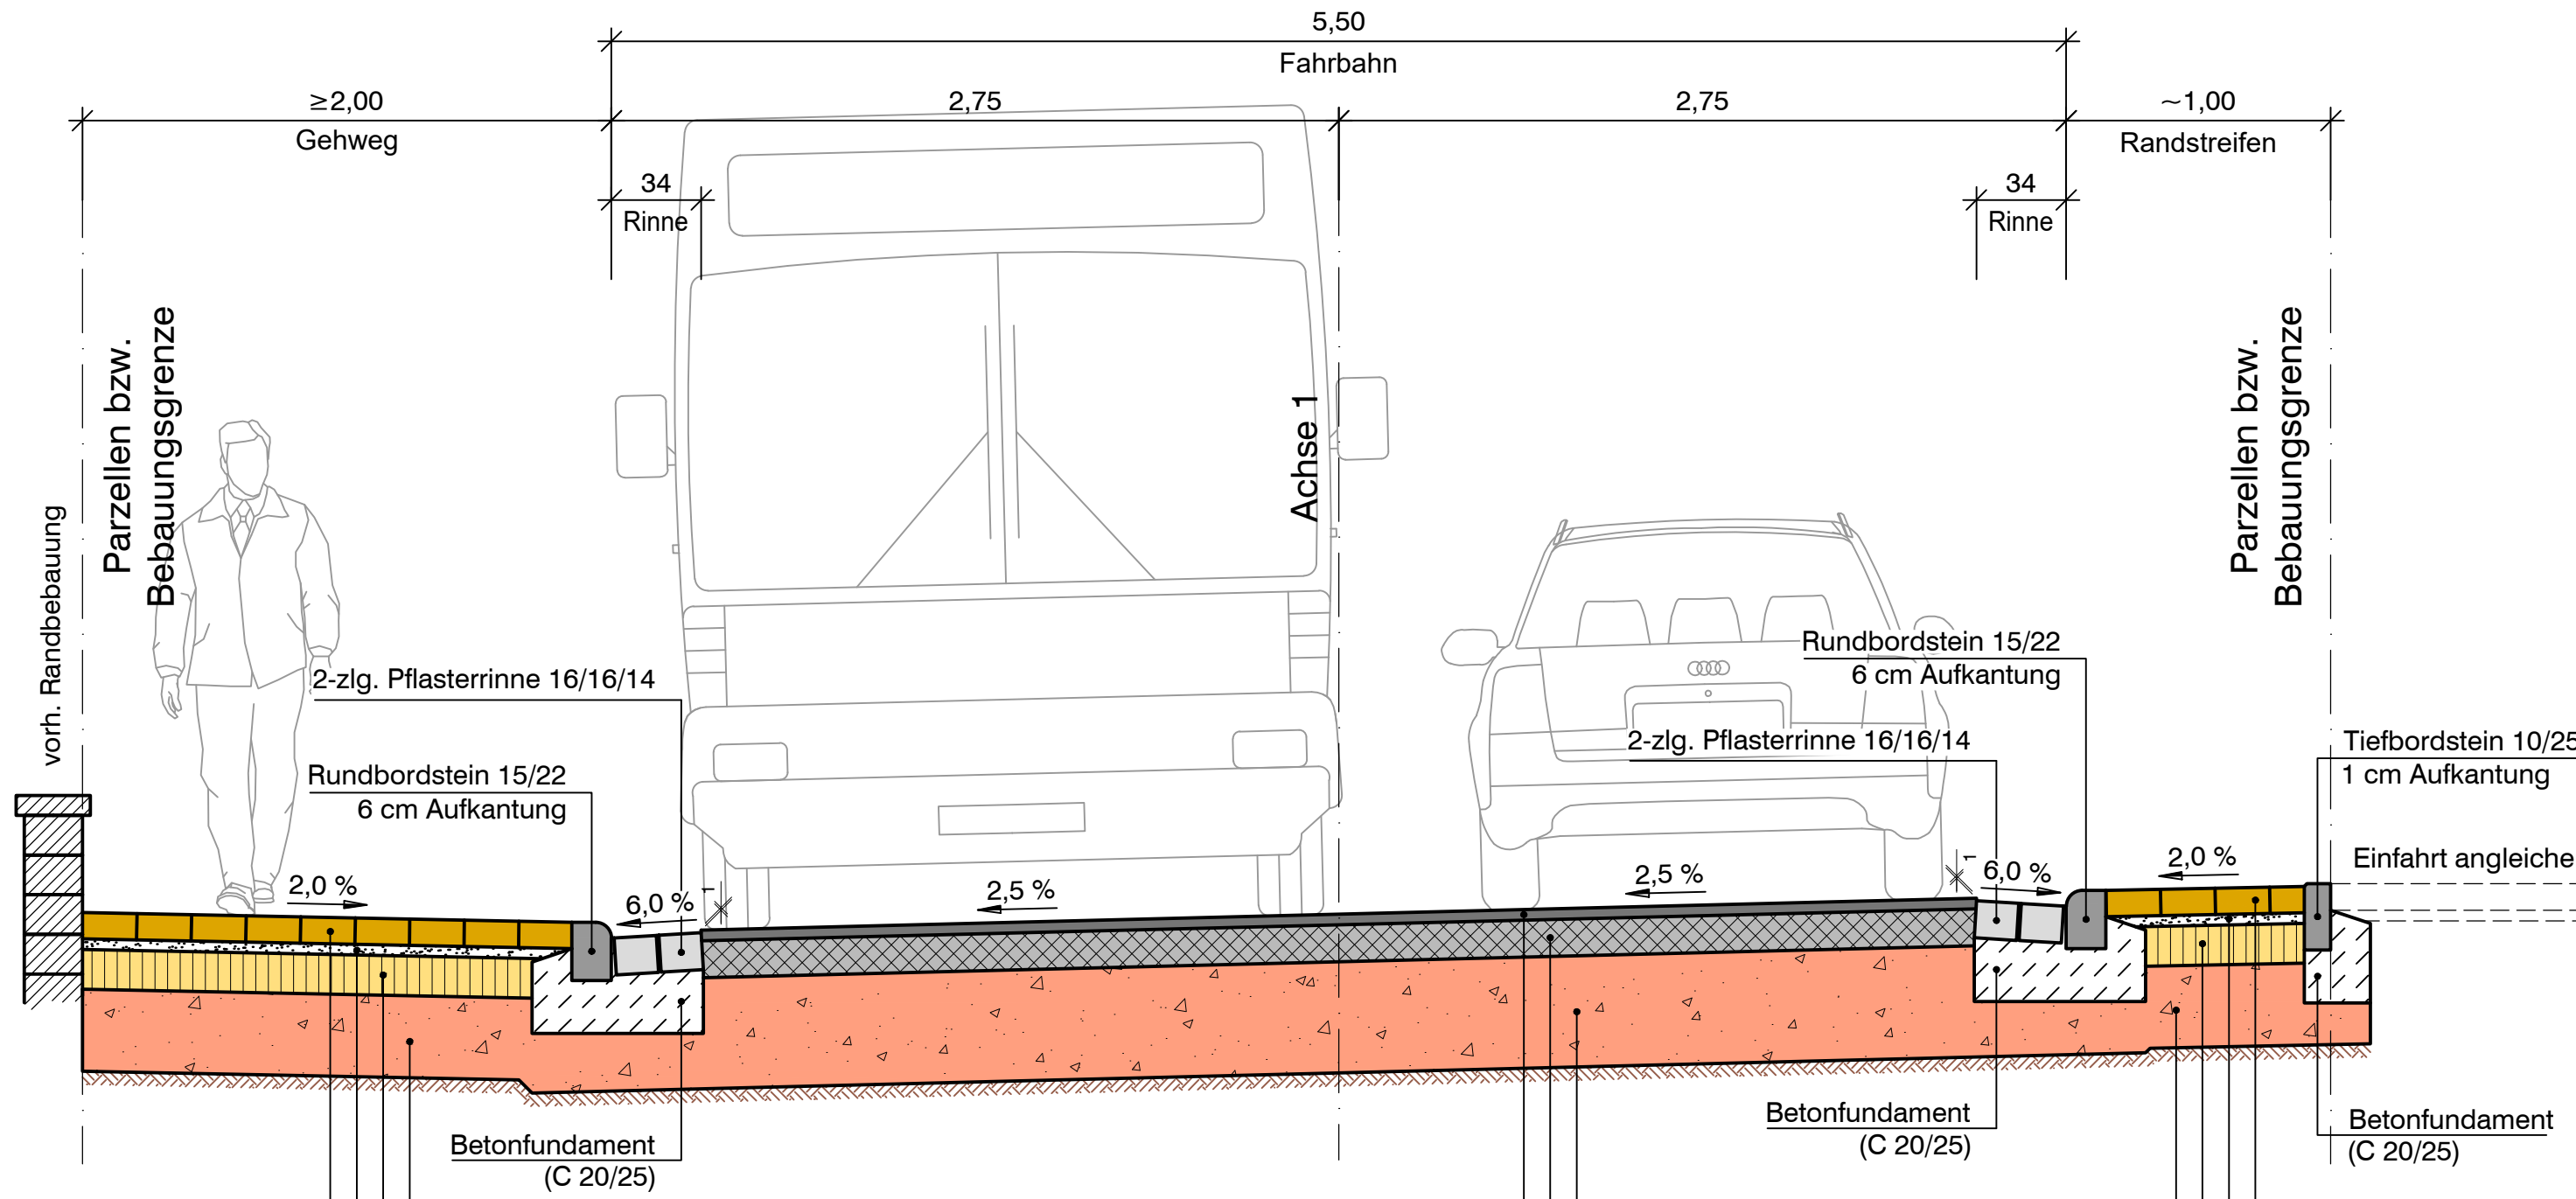

Aufbau nach RStO 12
Belastungsklasse Bk0.3, Tafel 3, Zeile 1

Betonsteinpflaster	10,0 cm
Splitt-/Sandbettung	0/05 4,0 cm
Schottertragschicht	0/32 15,0 cm
Frostschuttschicht	0/32 31,0 cm
Gesamtaufbaustärke	60,0 cm

auf tragfähigen Untergrund

Aufbau nach RStO 12
Belastungsklasse Bk1.0, Tafel 1, Zeile 1

Asphaltdeckschicht	AC 11 DN	4,0 cm
Asphalttragschicht	AC 32 TN	14,0 cm
Frostschuttschicht	0/32	42,0 cm
Gesamtaufbaustärke		60,0 cm

auf tragfähigen Untergrund


Aufbau nach RStO 12
Belastungsklasse Bk0.3, Tafel 3, Zeile 1

Betonsteinpflaster	10,0 cm
Splitt-/Sandbettung	0/05 4,0 cm
Schottertragschicht	0/32 15,0 cm
Frostschuttschicht	0/32 31,0 cm
Gesamtaufbaustärke	60,0 cm

auf tragfähigen Untergrund

REGELQUERSCHNITT

- Alternative Randausbildung -

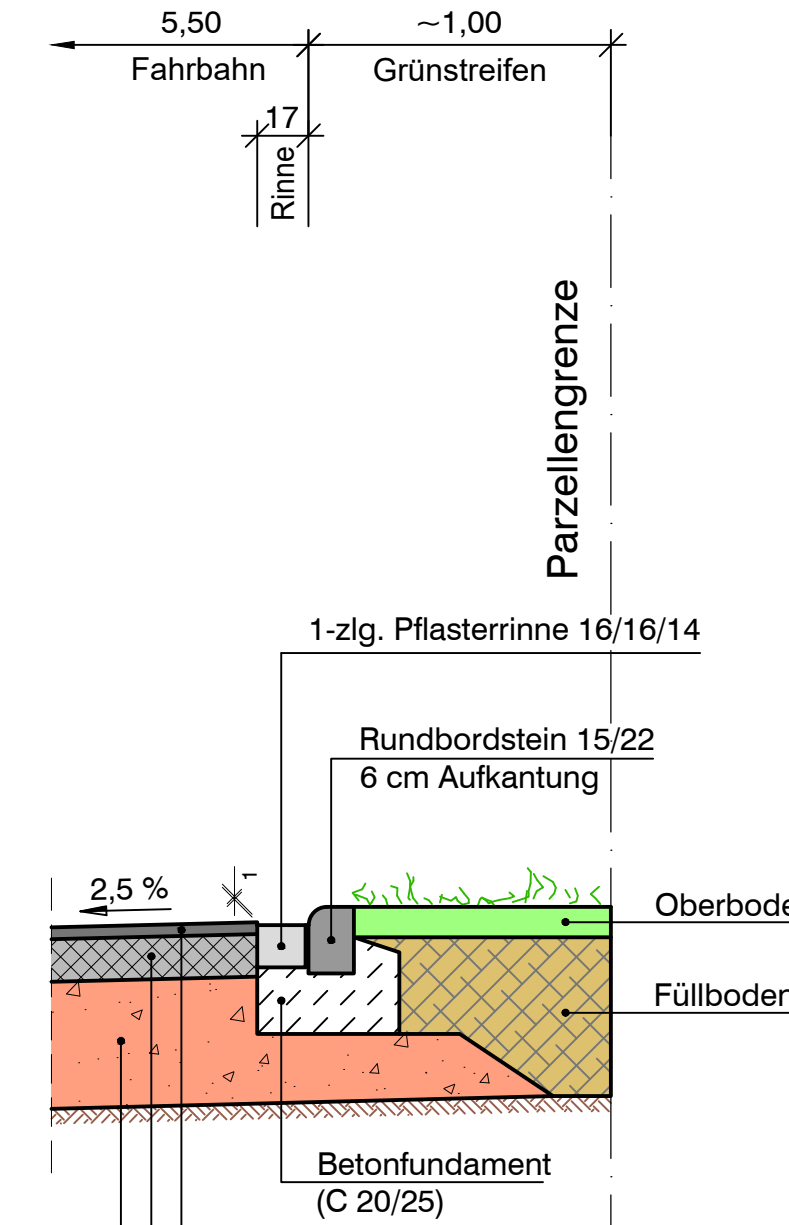

Aufbau nach RStO 12
Belastungsklasse Bk1.0, Tafel 1, Zeile 1

Asphaltdeckschicht	AC 11 DN	4,0 cm
Asphalttragschicht	AC 32 TN	14,0 cm
Frostschuttschicht	0/32	42,0 cm
Gesamtaufbaustärke		60,0 cm

auf tragfähigen Untergrund

Der Inhalt dieser Planunterlage ist gemäß
DIN ISO 16016 urheberrechtlich geschützt.
Ingenieurgesellschaft Dr. Siekmann + Partner mbH

Vorabzug

Stand: 22.03.2022

INDEX	ART DER ÄNDERUNG	DATUM	GEZ.	GEPR.
Projekt: Ausbau der "Wildparkstraße" in Bad Marienberg - Straßenbau -				
 Ingenieurgesellschaft Dr. Siekmann + Partner mbH		56743 Thür • Segbachstraße 9 • Tel.: 02652/93937-0 55469 Simmern • Koblenzer Straße 5-7 • Tel.: 06761/9186-0 56457 Westerburg • An der Hofwiese 13 • Tel.: 02663/9422-0		
Stadt BAD MARIENBERG				
Planbezeichnung: REGELQUERSCHNITT				
Bearb.: Acher	Datum:	VORPLANUNG	1 : 25	
Gez.: Wächter	Pr. Nr.: 20 264			
Gepr.: Heif	Anl. Nr.: 2			
Der Bauherr:		Aufgestellt, den		