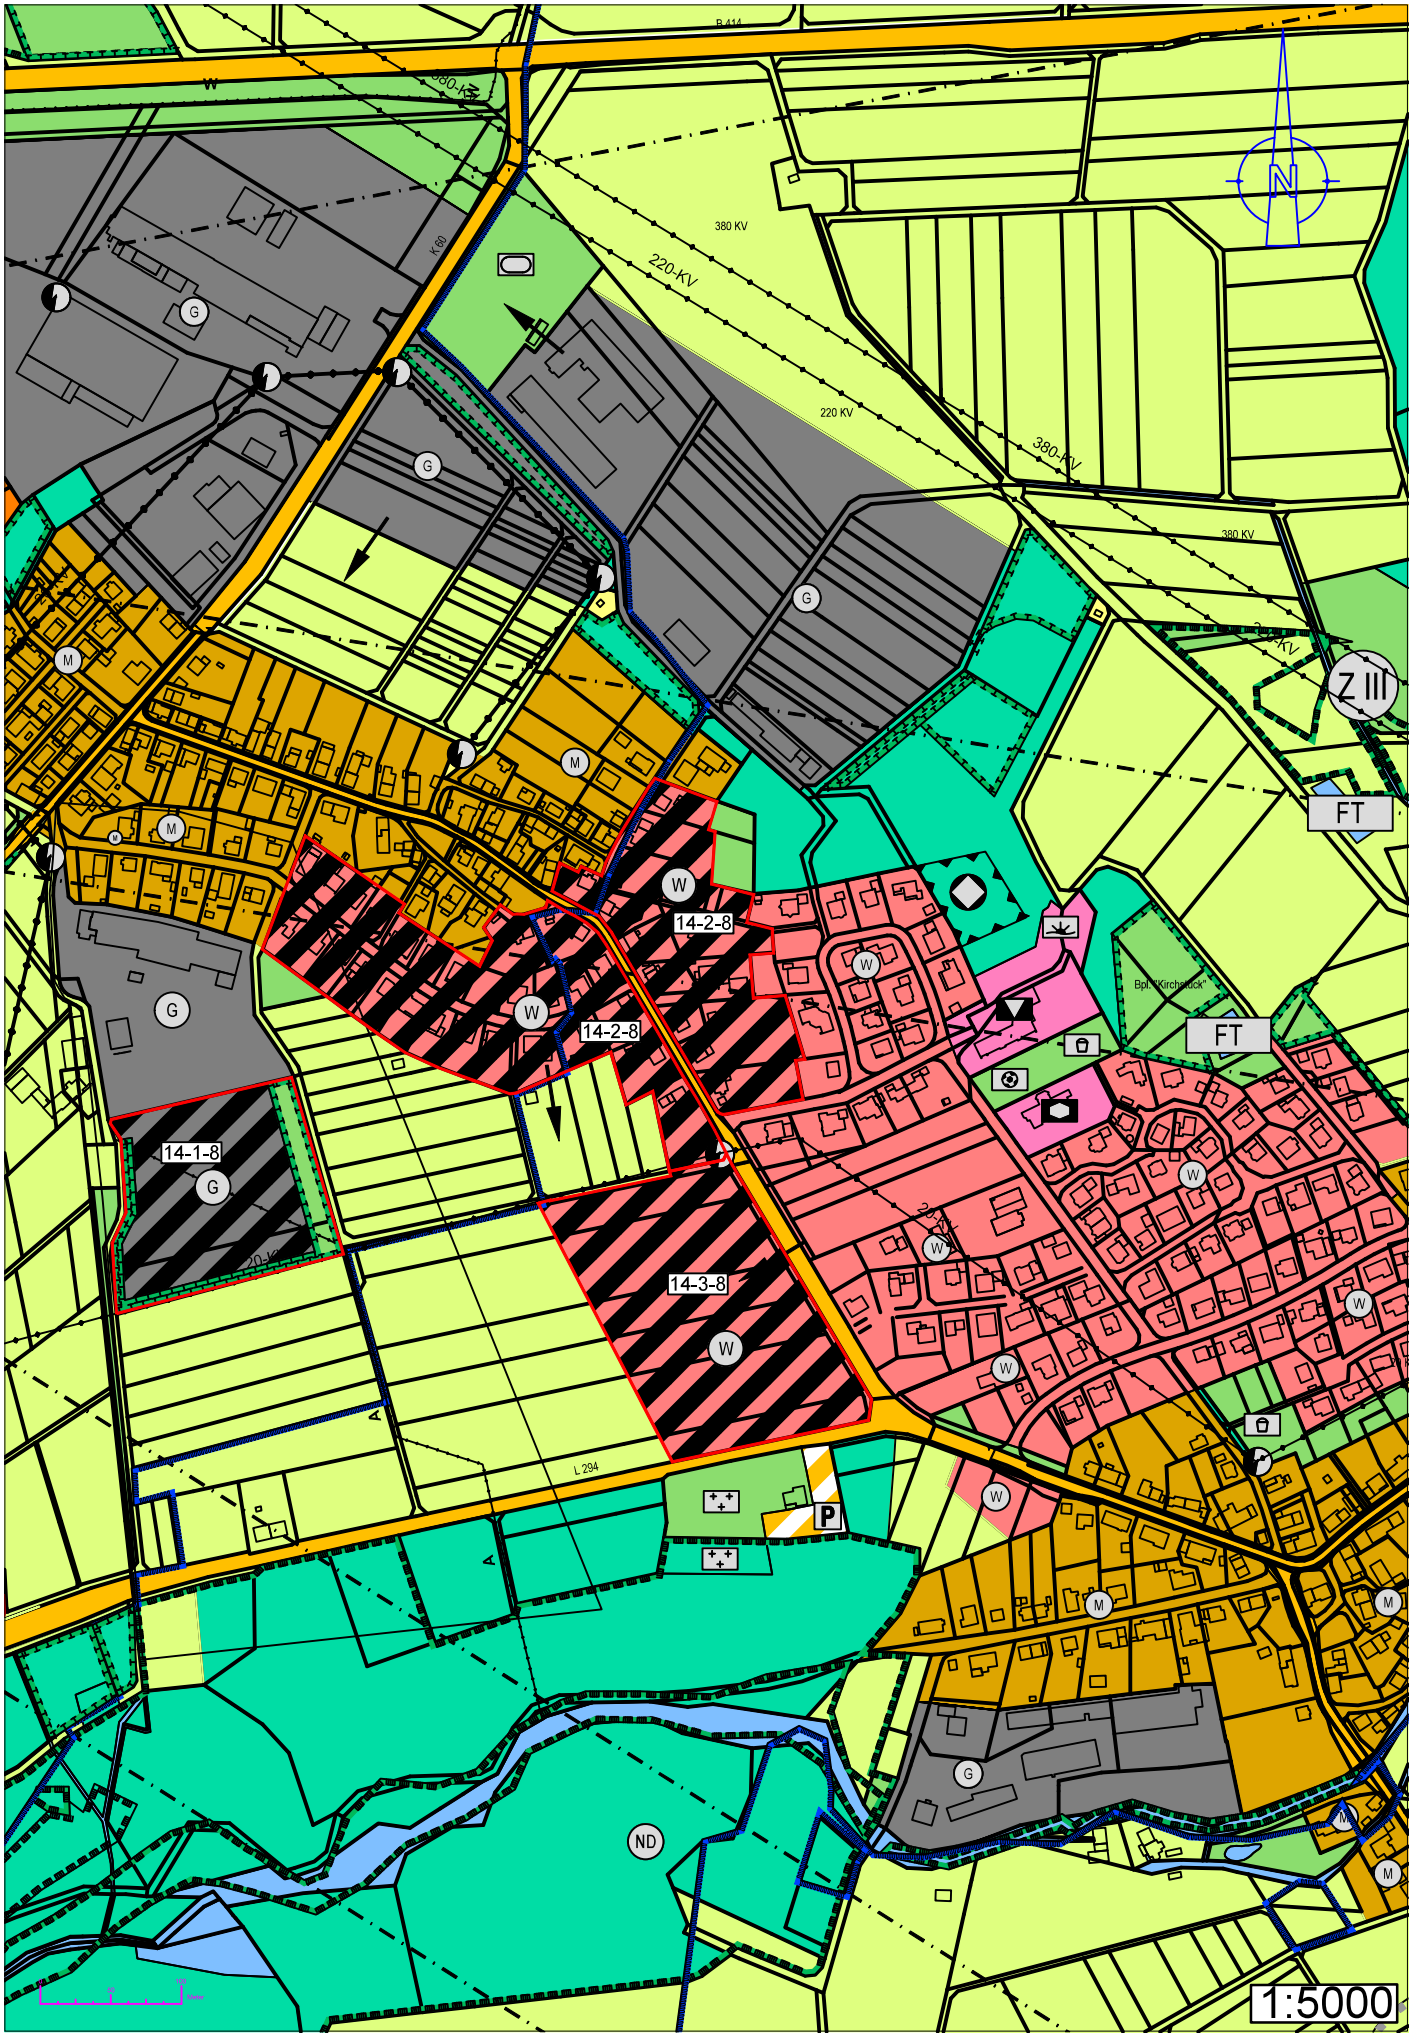

B 414
380-KV
380 KV
220-KV
220 KV
K 60
L 294
Z III
FT
FT
14-1-8
14-2-8
14-2-8
14-3-8
ND
1:5000