


Teilbebauungsplan Marienberg „Oberwiese“

Kreis Oberwesterwald
Gemarkung Marienberg
Fluren 14 u. 15

Ausgefertigt: Marienberg, den 6. Mai 1958
Katasteramtsniederstelle
Marienberg

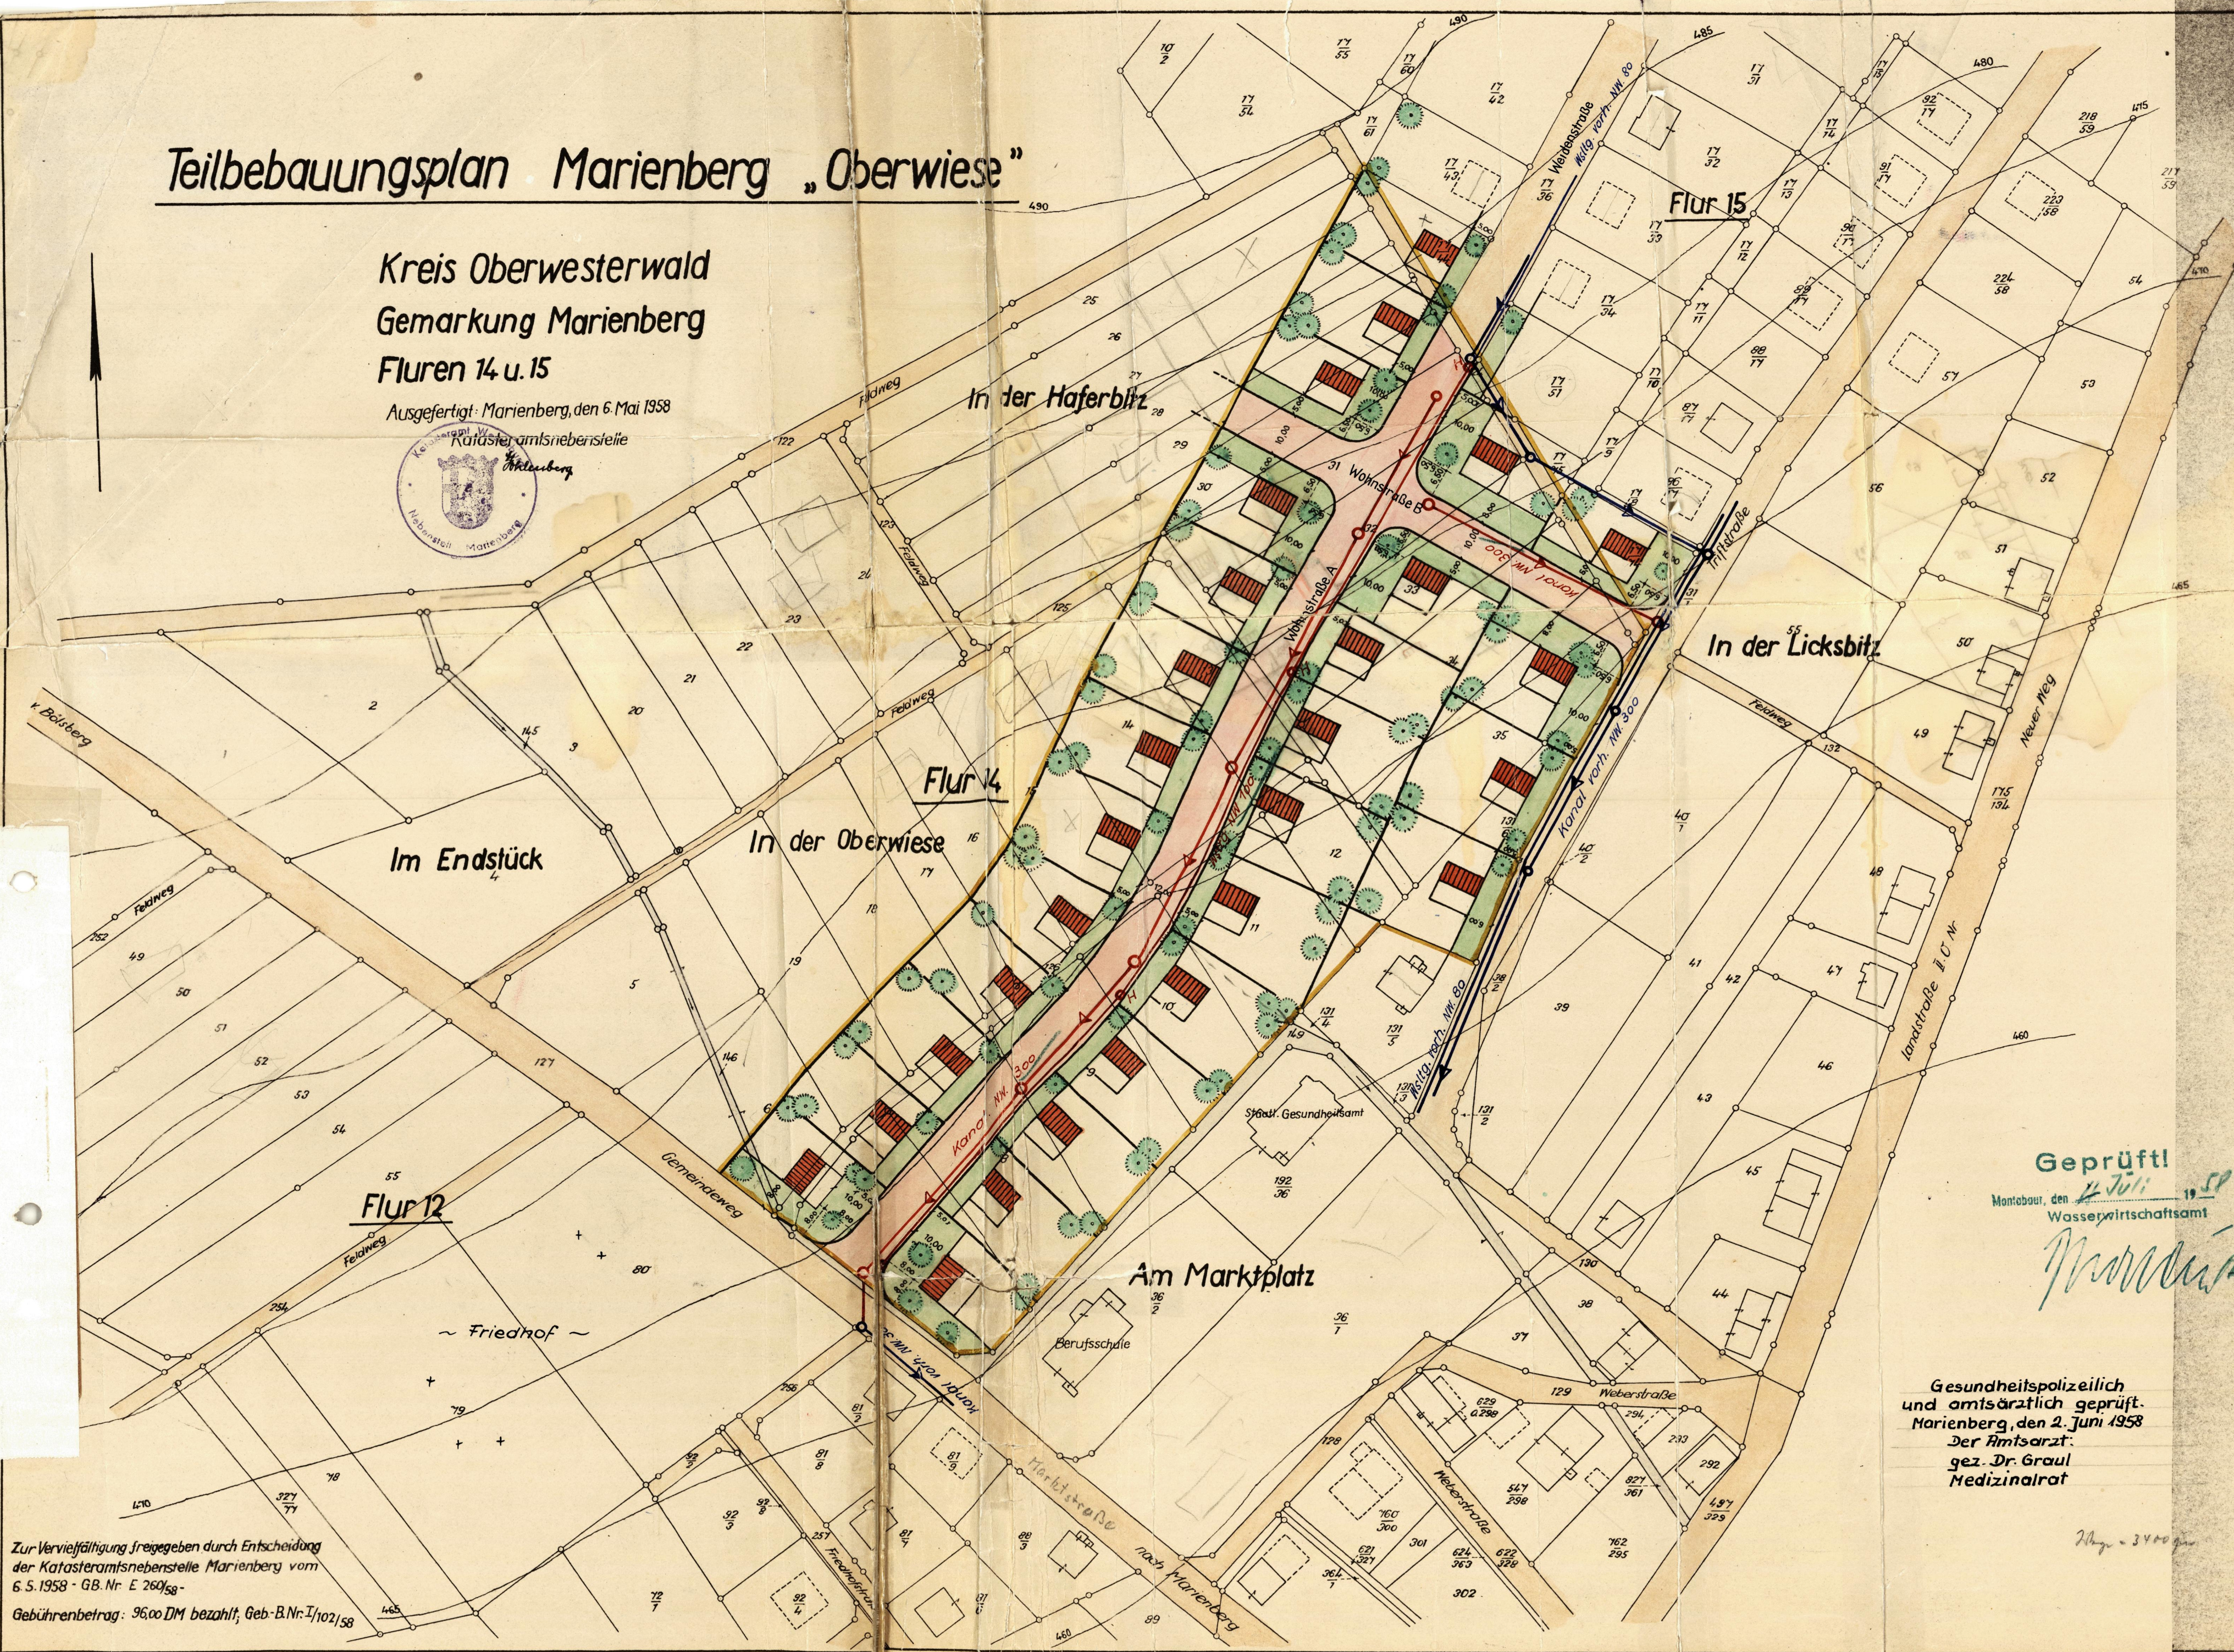

Dieser Teilbebauungsplan wurde auf Grund des Aufbaugesetzes vom 1.8.1949 (§ 18,19), mit Zustimmung des Stadtrates (Beschluss vom 29. August 1957) aufgestellt und die Be- und Entwässerung im Einvernehmen mit dem Wasserwirtschaftsamt Montabaur festgelegt.

Marienberg, den 20. Mai 1958
Der Bürgermeister
[Signature]

Der Plan hat dem Stadtrat in der Sitzung vom 27. März 1958 vorgelegen.
Marienberg, den 21. Mai 1958
Der Bürgermeister
[Signature]

§ 17 des Aufbaugesetzes vom 1.8.1949 in der Zeit vom 10. Feb. 1958 bis 10. März 1958 zu jedermanns Einsicht offen gelegen.
Marienberg, den 20. Mai 1958
Der Bürgermeister
[Signature]

Dieser Teilbebauungsplan hat vorgelegen; ihm wird verkehrspolizeilich zugestimmt.

Montabaur, den 30. August 1958
Landratsamt
Oberwesterwaldkreis
Landrat
[Signature]

Montabaur, den 11. 9. 1958
Bezirksregierung
A. A. ...
Oberregierungsrat
Festgesetzt gem. § 19 (3)
des Aufbaugesetzes vom 1.8.1949.

Marienberg, den 27. Sep. 1958

Der Bürgermeister
[Signature]

Geprüft!
Montabaur, den 2. Juli 1958
Wasserwirtschaftsamt
[Signature]

Gesundheitspolizeilich
und amtsärztlich geprüft.
Marienberg, den 2. Juni 1958
Der Amtsarzt:
gez. Dr. Graul
Medizinalrat

Zur Vervielfältigung freigegeben durch Entscheidung der Katasteramtsniederstelle Marienberg vom 6.5.1958 - GB. Nr. E 260/58 -
Gebührenbetrag: 96,00 DM bezahlt; Geb.-B.Nr. I/102/58