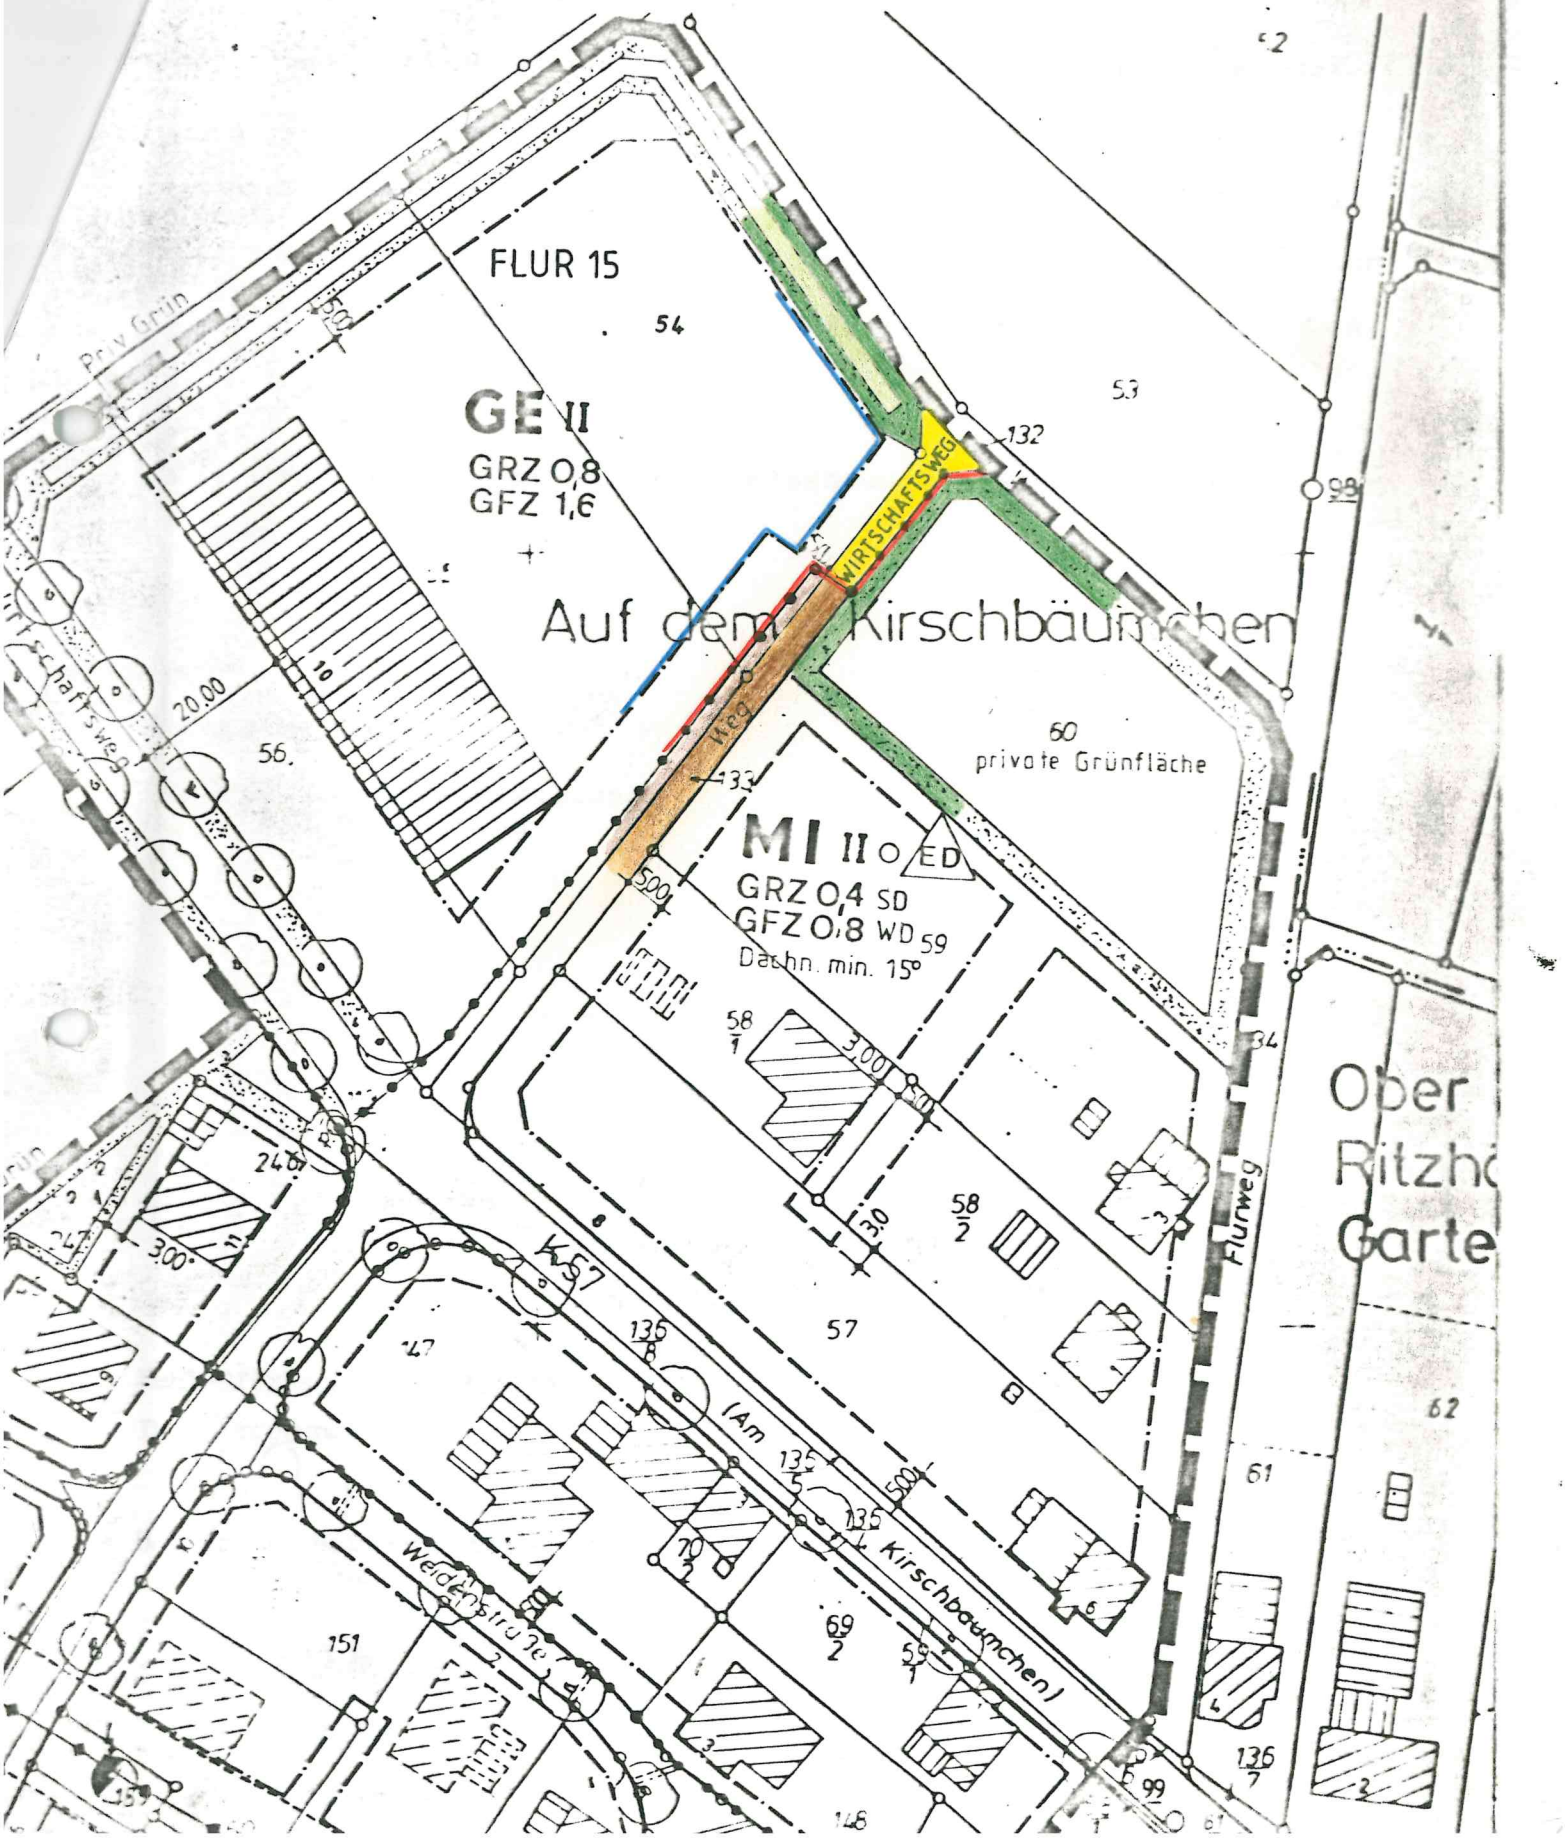DECKBLATT
ZUM BEBAUUNGSPLAN "FEHLER GARTEN" FEHL-RITZHAUSEN