


DECKBLATT ZUM  
BEBAUUNGSPLAN  
"IN DER BITZ"  
OG GROSSEIFEN

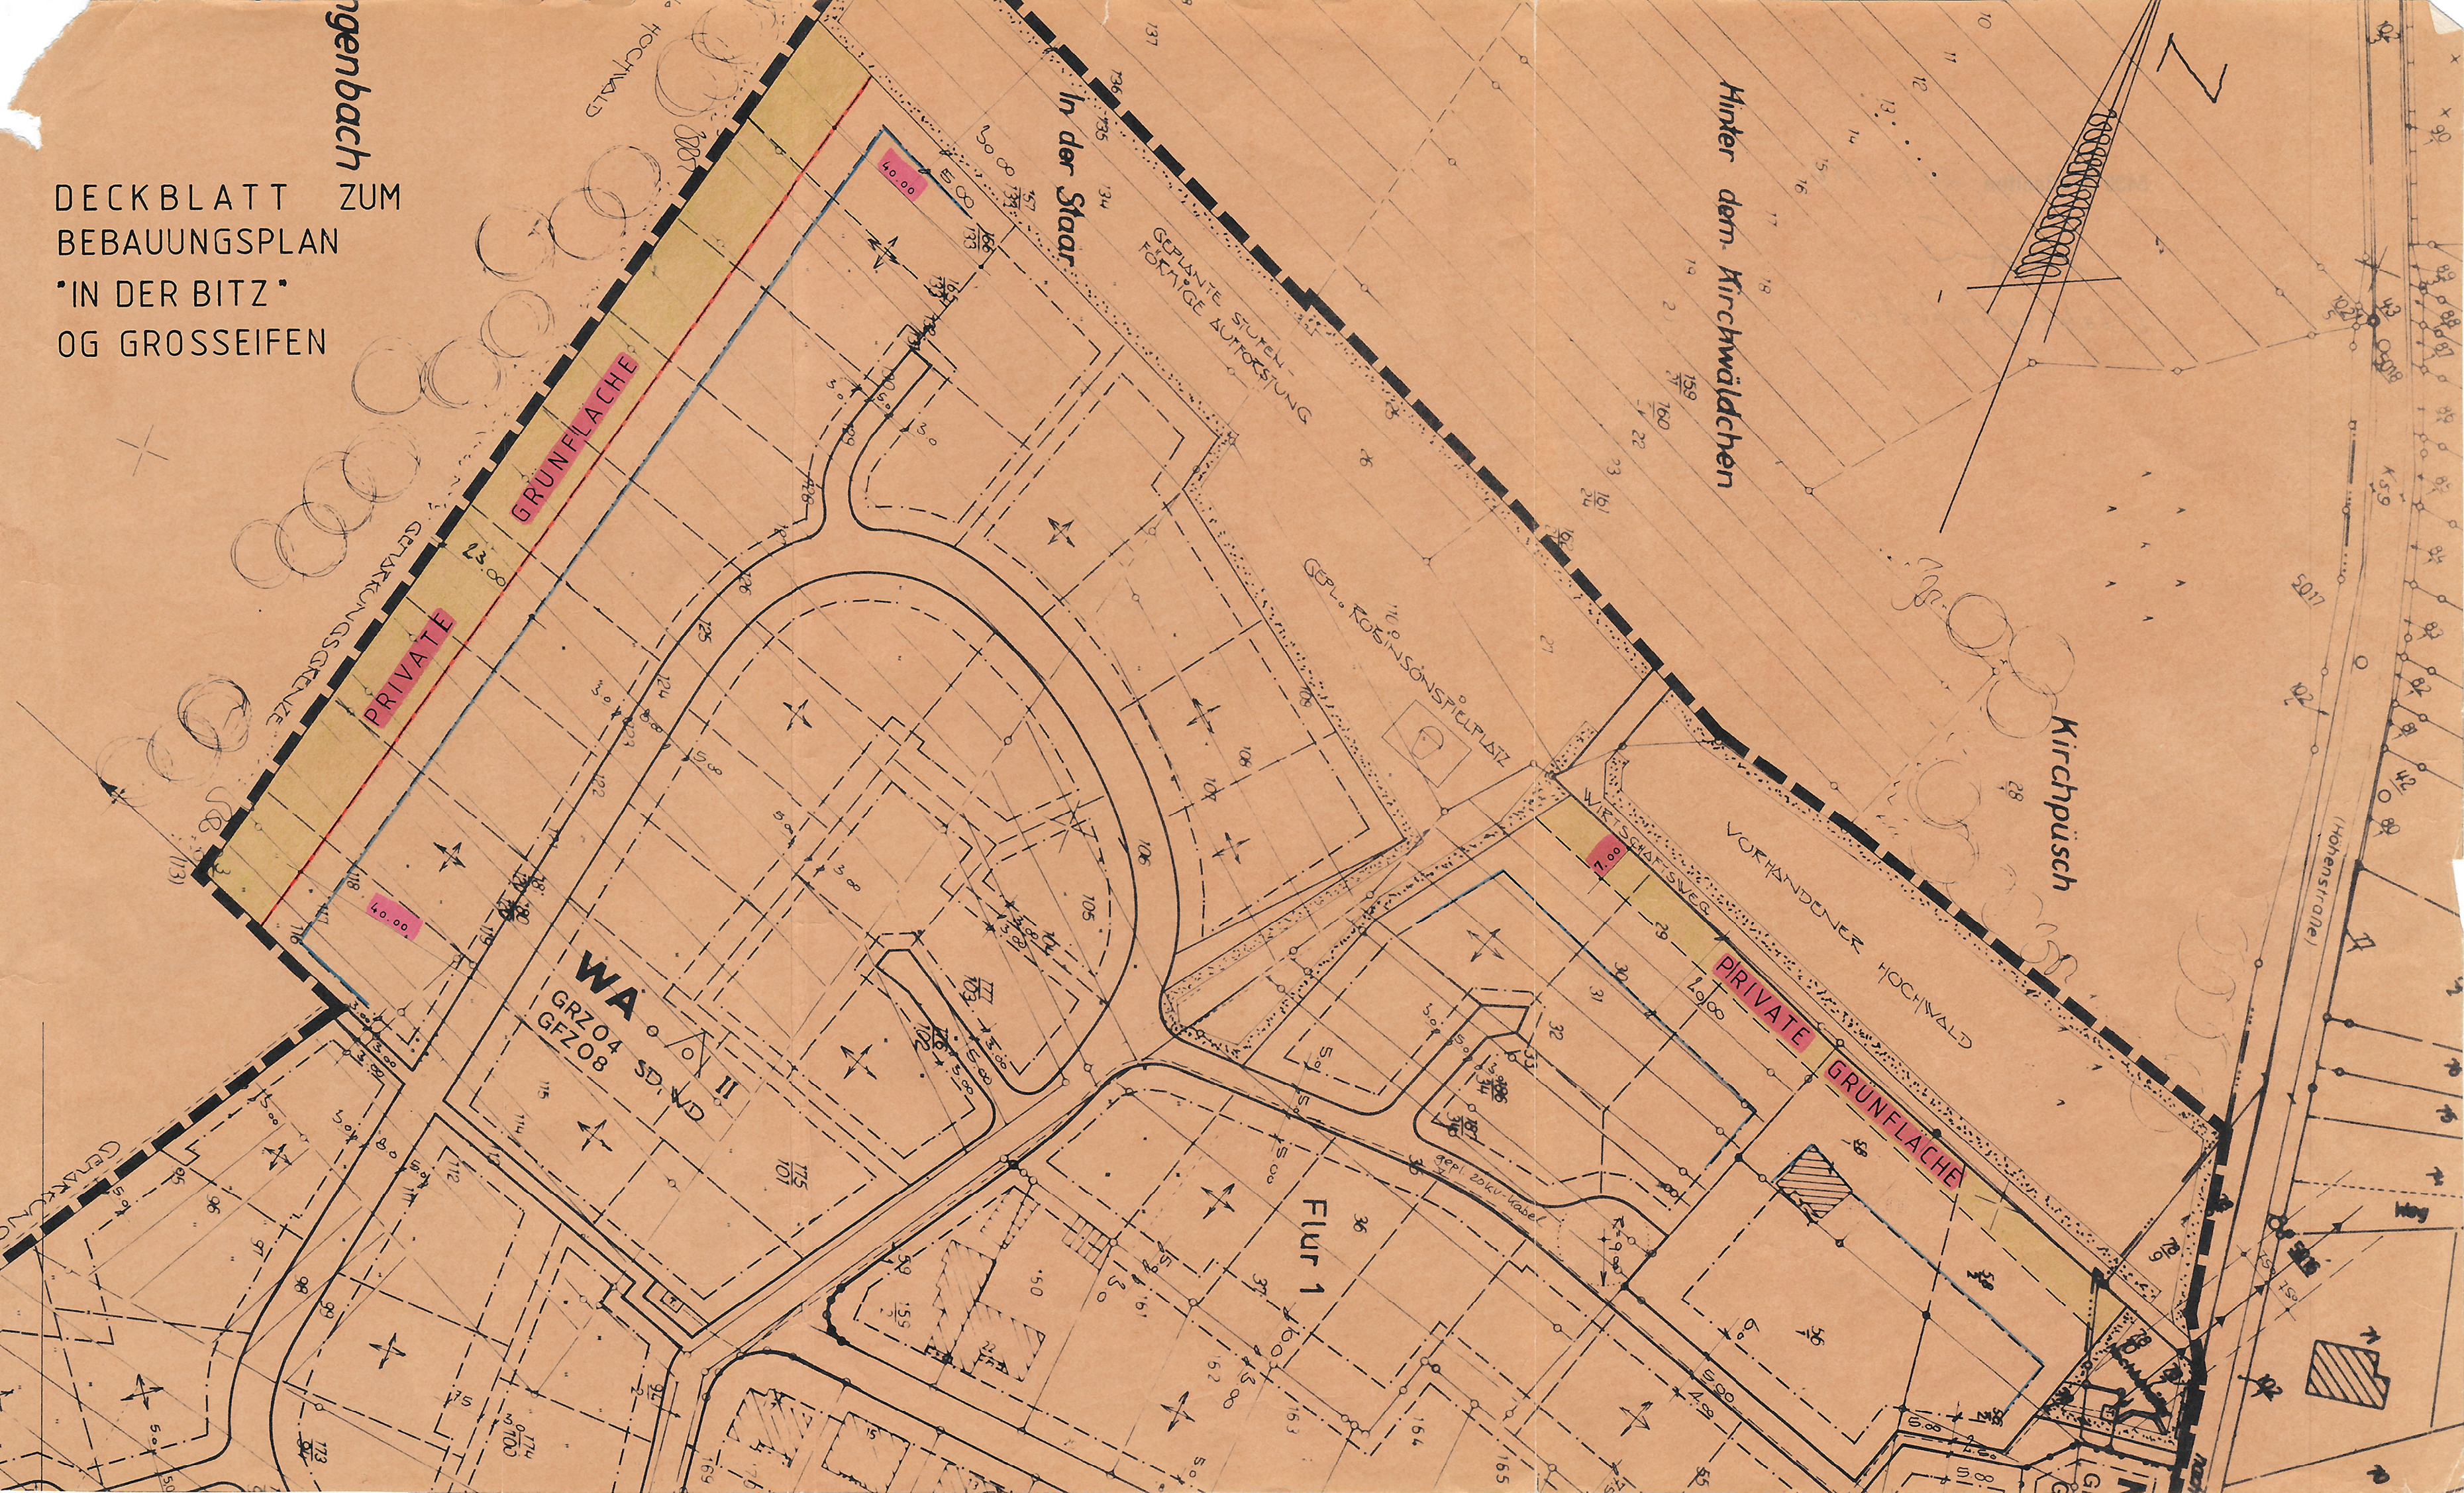

WA  
GRZO 04 SD. VD  
GFZO 08

FIGUR 1