


Handwritten signature

BEBAUUNGSPLAN "FUCHSWIESCHEN" U. "SECKENHUB" DER GEMEINDE UNNAU/Oww.

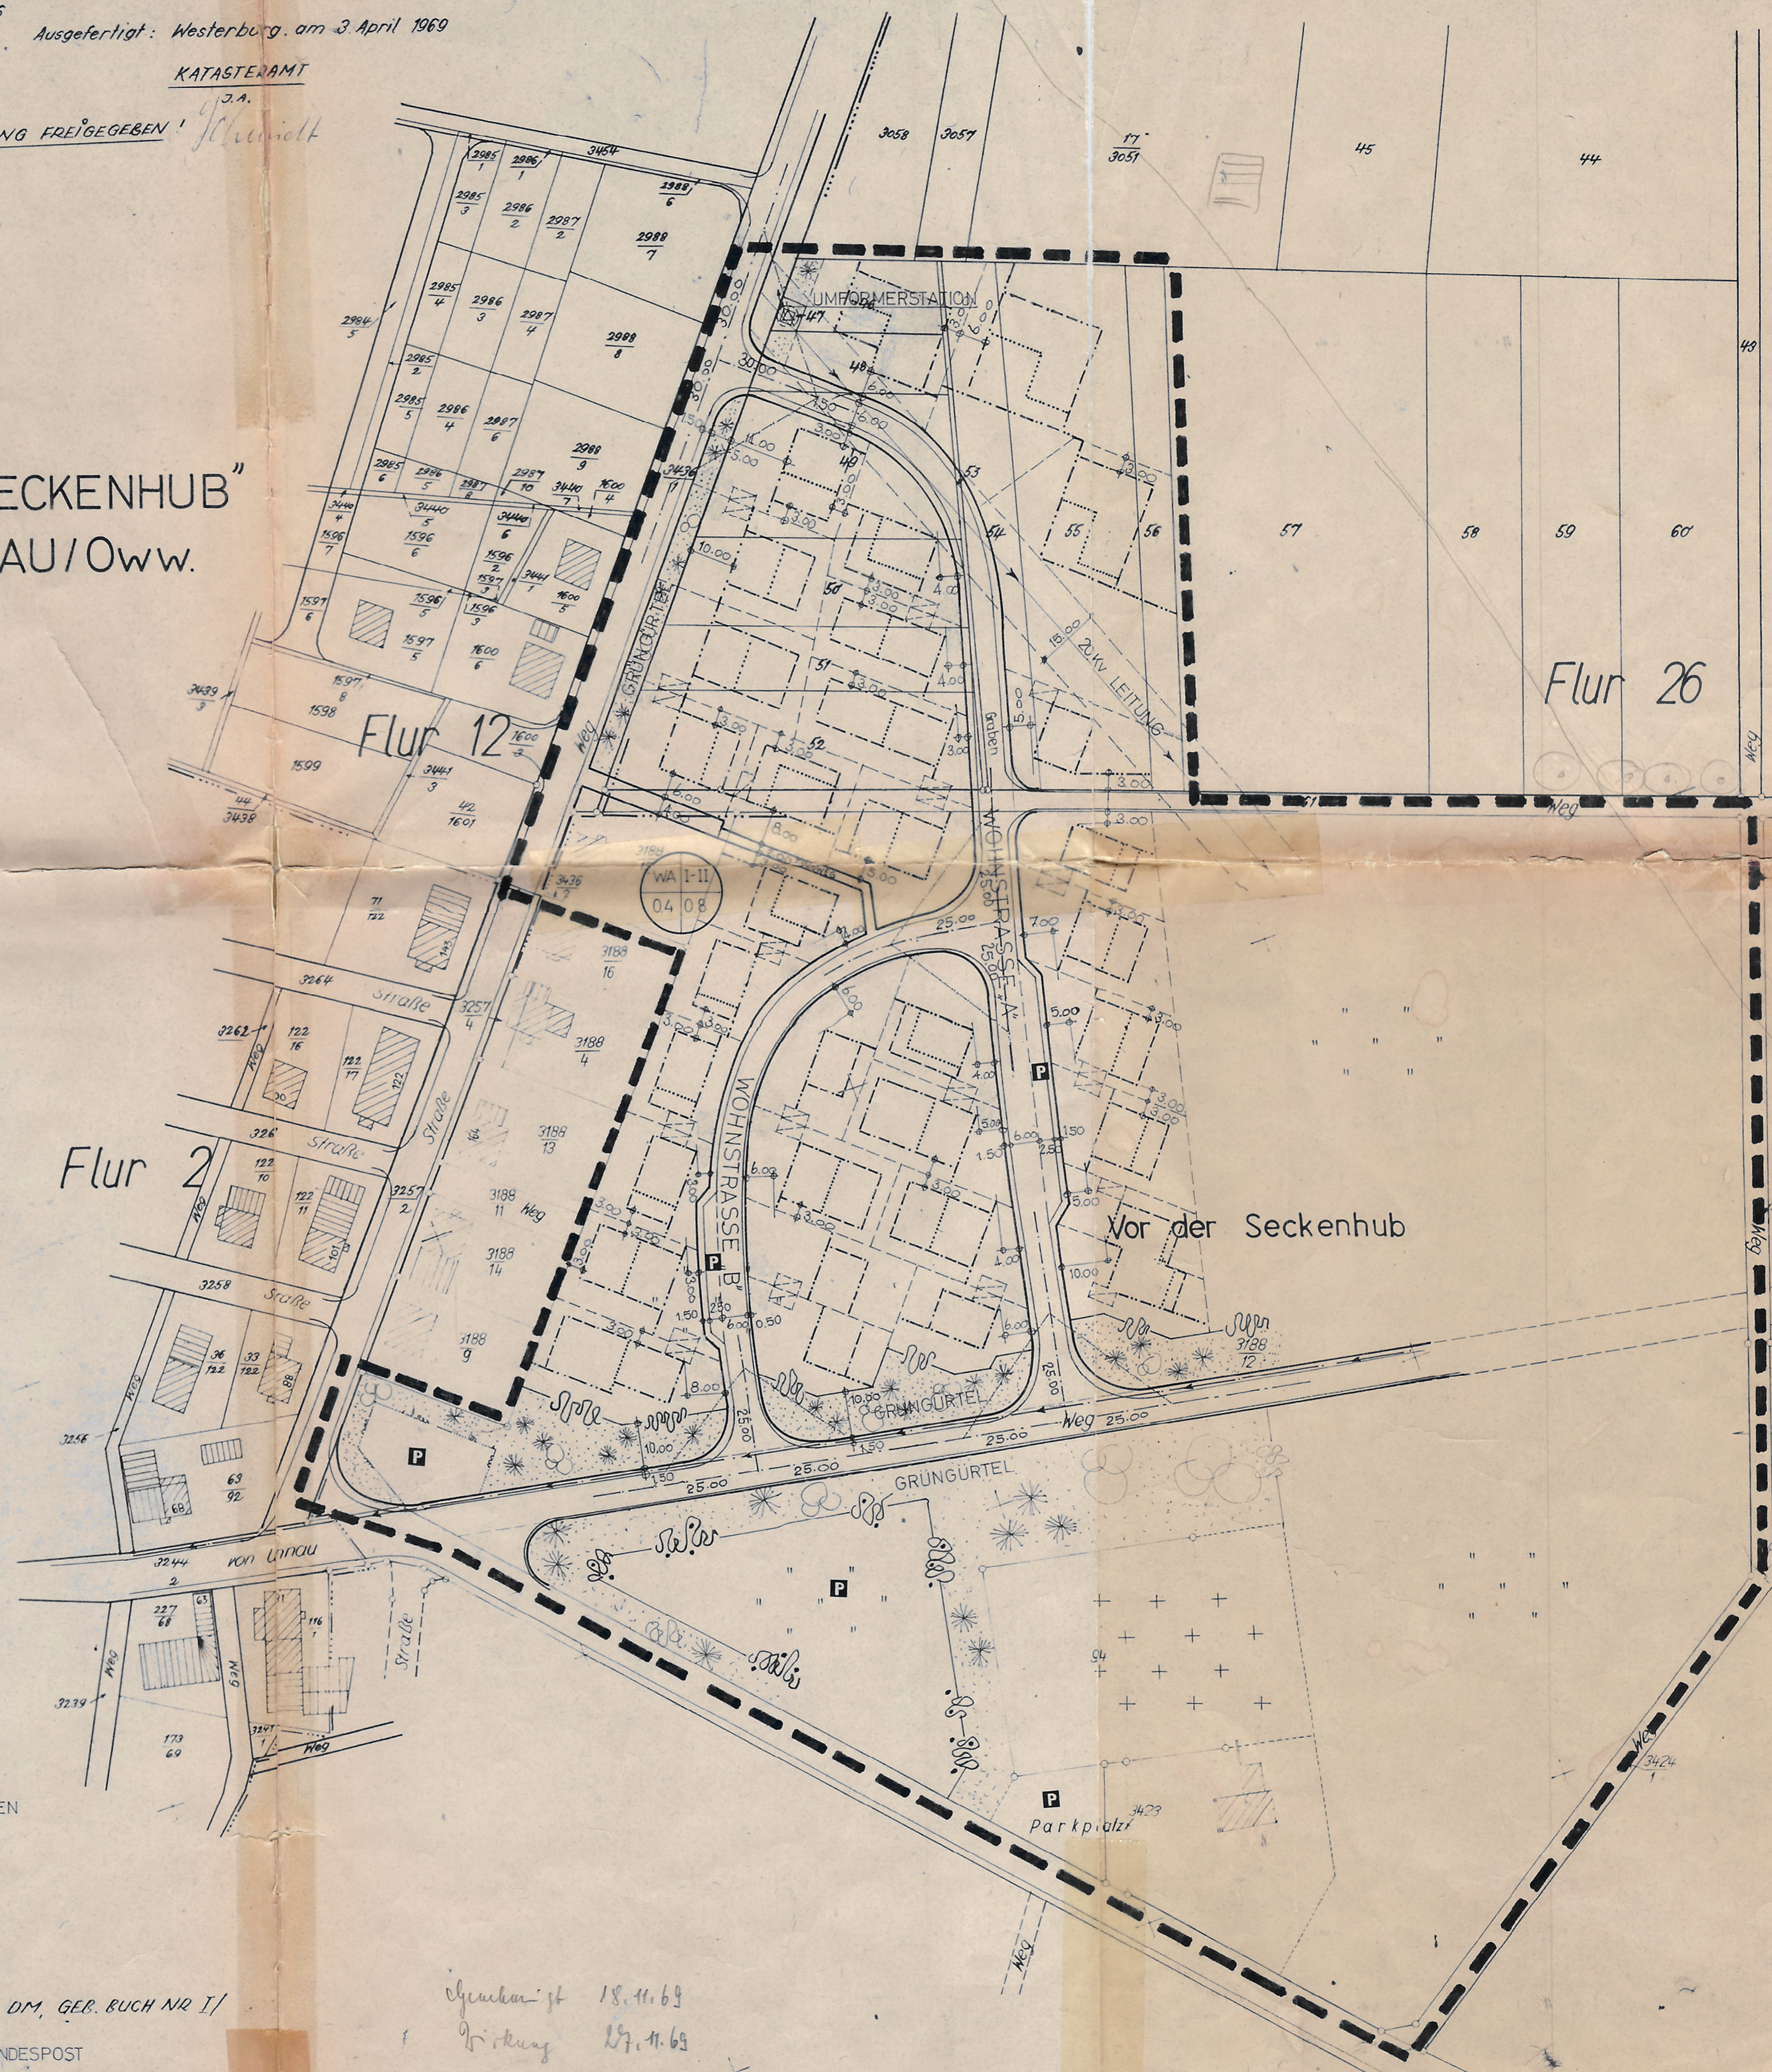

PLANZEICHENERLÄUTERUNG

- KATASTERAMTL. GRENZEN
- VORHANDENE BEBAUUNG
- WA = ALLGEM. WOHNGEBIET
I-II = ANZAHL DER GESCHOSSE
04 = GRUNDFLÄCHENZAHL
08 = GESCHOSSFLÄCHENZAHL
- BAULINIE
- BAUGRENZE
- VORGESCHLAGENE BEBAUUNG
- BEGRENZUNGSLINIEN DER ÖFFENTL. VERKEHRSFLÄCHEN
- VORGES. BAUGRUNDSTÜCKSBEGRENZUNG
- SICHTDREIECK BEI STRASSENEINMÜNDUNGEN
- GRENZE DES RAUML. GELTUNGSBEREICHES DES BEBAUUNGSPLANES
- VERSORGNUNGSLIENUNG
- ÖFFENTL. PARKFLÄCHEN
- UMFÖRDERSTATION
- FRIEDHOF
- FERNMELDEANLAGEN DER DEUTSCHEN BUNDESPOST

GERÜHREN 154.00 DM, GEB. BUCH NR I/

Handwritten notes:
Gehört 18.11.69
Büro 27.11.69