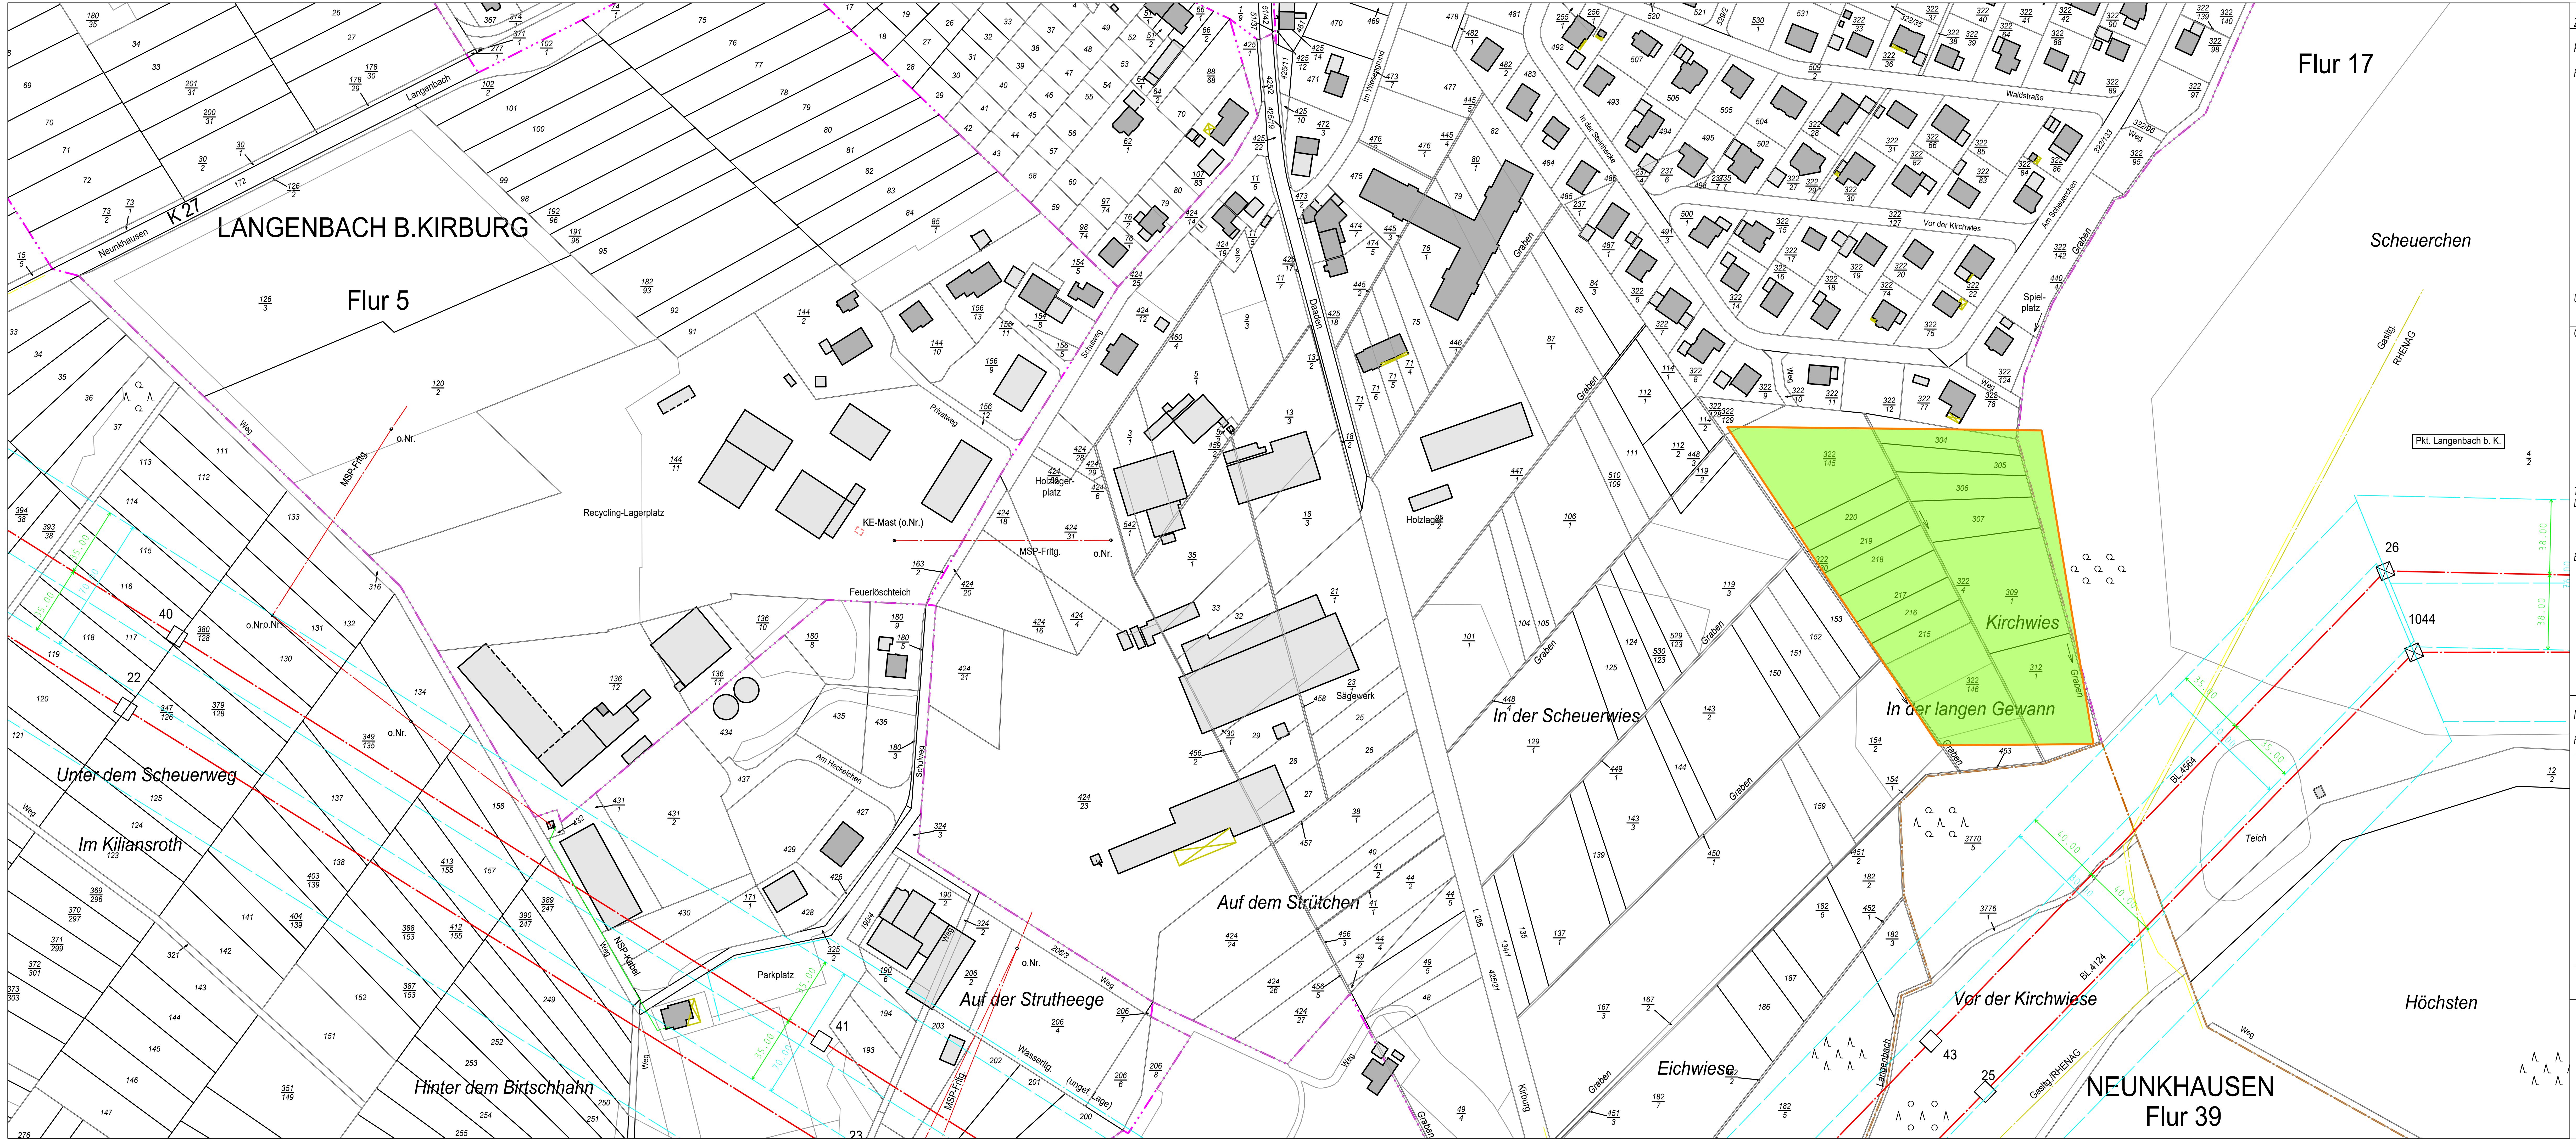


Zeichenerklärung

Kataster

Flurstücke

Symbol	Bedeutung
8/23 (Bruch)	Flurstücksnummer
8/23	Flurstücksnummer
	Flurgrenzen
	Flurstücksgrenzen
	Nutzungsartengrenze
	Grenzpunkt Unvermarkt
	Grenzpunkt Abgemarkt
HOLLAGE	Gemarkungsbezeichnung
FLUR 4	Flurbezeichnung

Übergeordnete Grenzen

Symbol	Bedeutung
	Gemeindegrenze

Gebäude

Symbol	Bedeutung
	Wirtschaftsgebäude
	Wohnhaus / öffentl. Gebäude
	Umringslinie Gebäude
	Umringslinie Gebäude offen
	Gebäudeausgestaltungslinie

Topographie Linien

Symbol	Bedeutung
	Topographische Linie
	Fließrichtungspfeil

Beschriftung

Symbol	Bedeutung
Hinterm Poller	Gewann-/lagebezeichnung
Mittellandkanal	Richtungshinweis
Spielplatz	Sonstige Topographie
BAB A1	Große Verkehrseinichtungen
Borsingstraße	Kleine Verkehrseinrichtungen
Schwarzer See	Nicht schiffbare kleine Gewässer

Netz

Hochspannung

Symbol	Bedeutung
	380 kV Freileitung
	Leitungspunkt
BL-Nummer	BL-Nummer
	Tragmast Gitter
	Abspannmast Gitter
47	Mastnummer
	Punktbezeichnung
	Mastruine
159(0206)	Beschriftung Mastruine
	Schutzstreifenlinie
65.80	Bemassung
50.00	Masstext

Blatt 77

amprion

110-/220-/380-kV-Fremdleitung

Koepchenwerk - Kelsterbach
Bl.2319

Abschnitt: (demontiert)

Lageplan

1:2000

von Mast Nr. 442 bis Mast Nr. 446

Gemarkung	:	LANGENBACH B.KIRBURG
Gemeinde	:	Langenbach bei Kirburg
Verbandsgmd.	:	Bad Marienberg (Westerwald)
Kreis	:	Westerwaldkreis
Reg.-Bez.	:	Koblenz
Land	:	Rheinland-Pfalz
Katasteramt	:	Westerwald-Taunus
Grundbuchamt	:	Westerburg

Leitungsachse	Tragmast	Abspannmast
	Tragmast	Abspannmast
Schutzstreifen	erstmals zu beschränkende Grundstücksfläche	bereits beschränkte Schutzstreifenfläche

Geändert:		
Geändert:		
Geändert:		
Geändert:	Kataster = Alkisdaten Stand 07.2013	
Ausgabe:	27.11.25	14:19:03
Erstellt:	24.11.97	15:55:12

SAG

amprion verbindet